




SCALA:
1 - 40

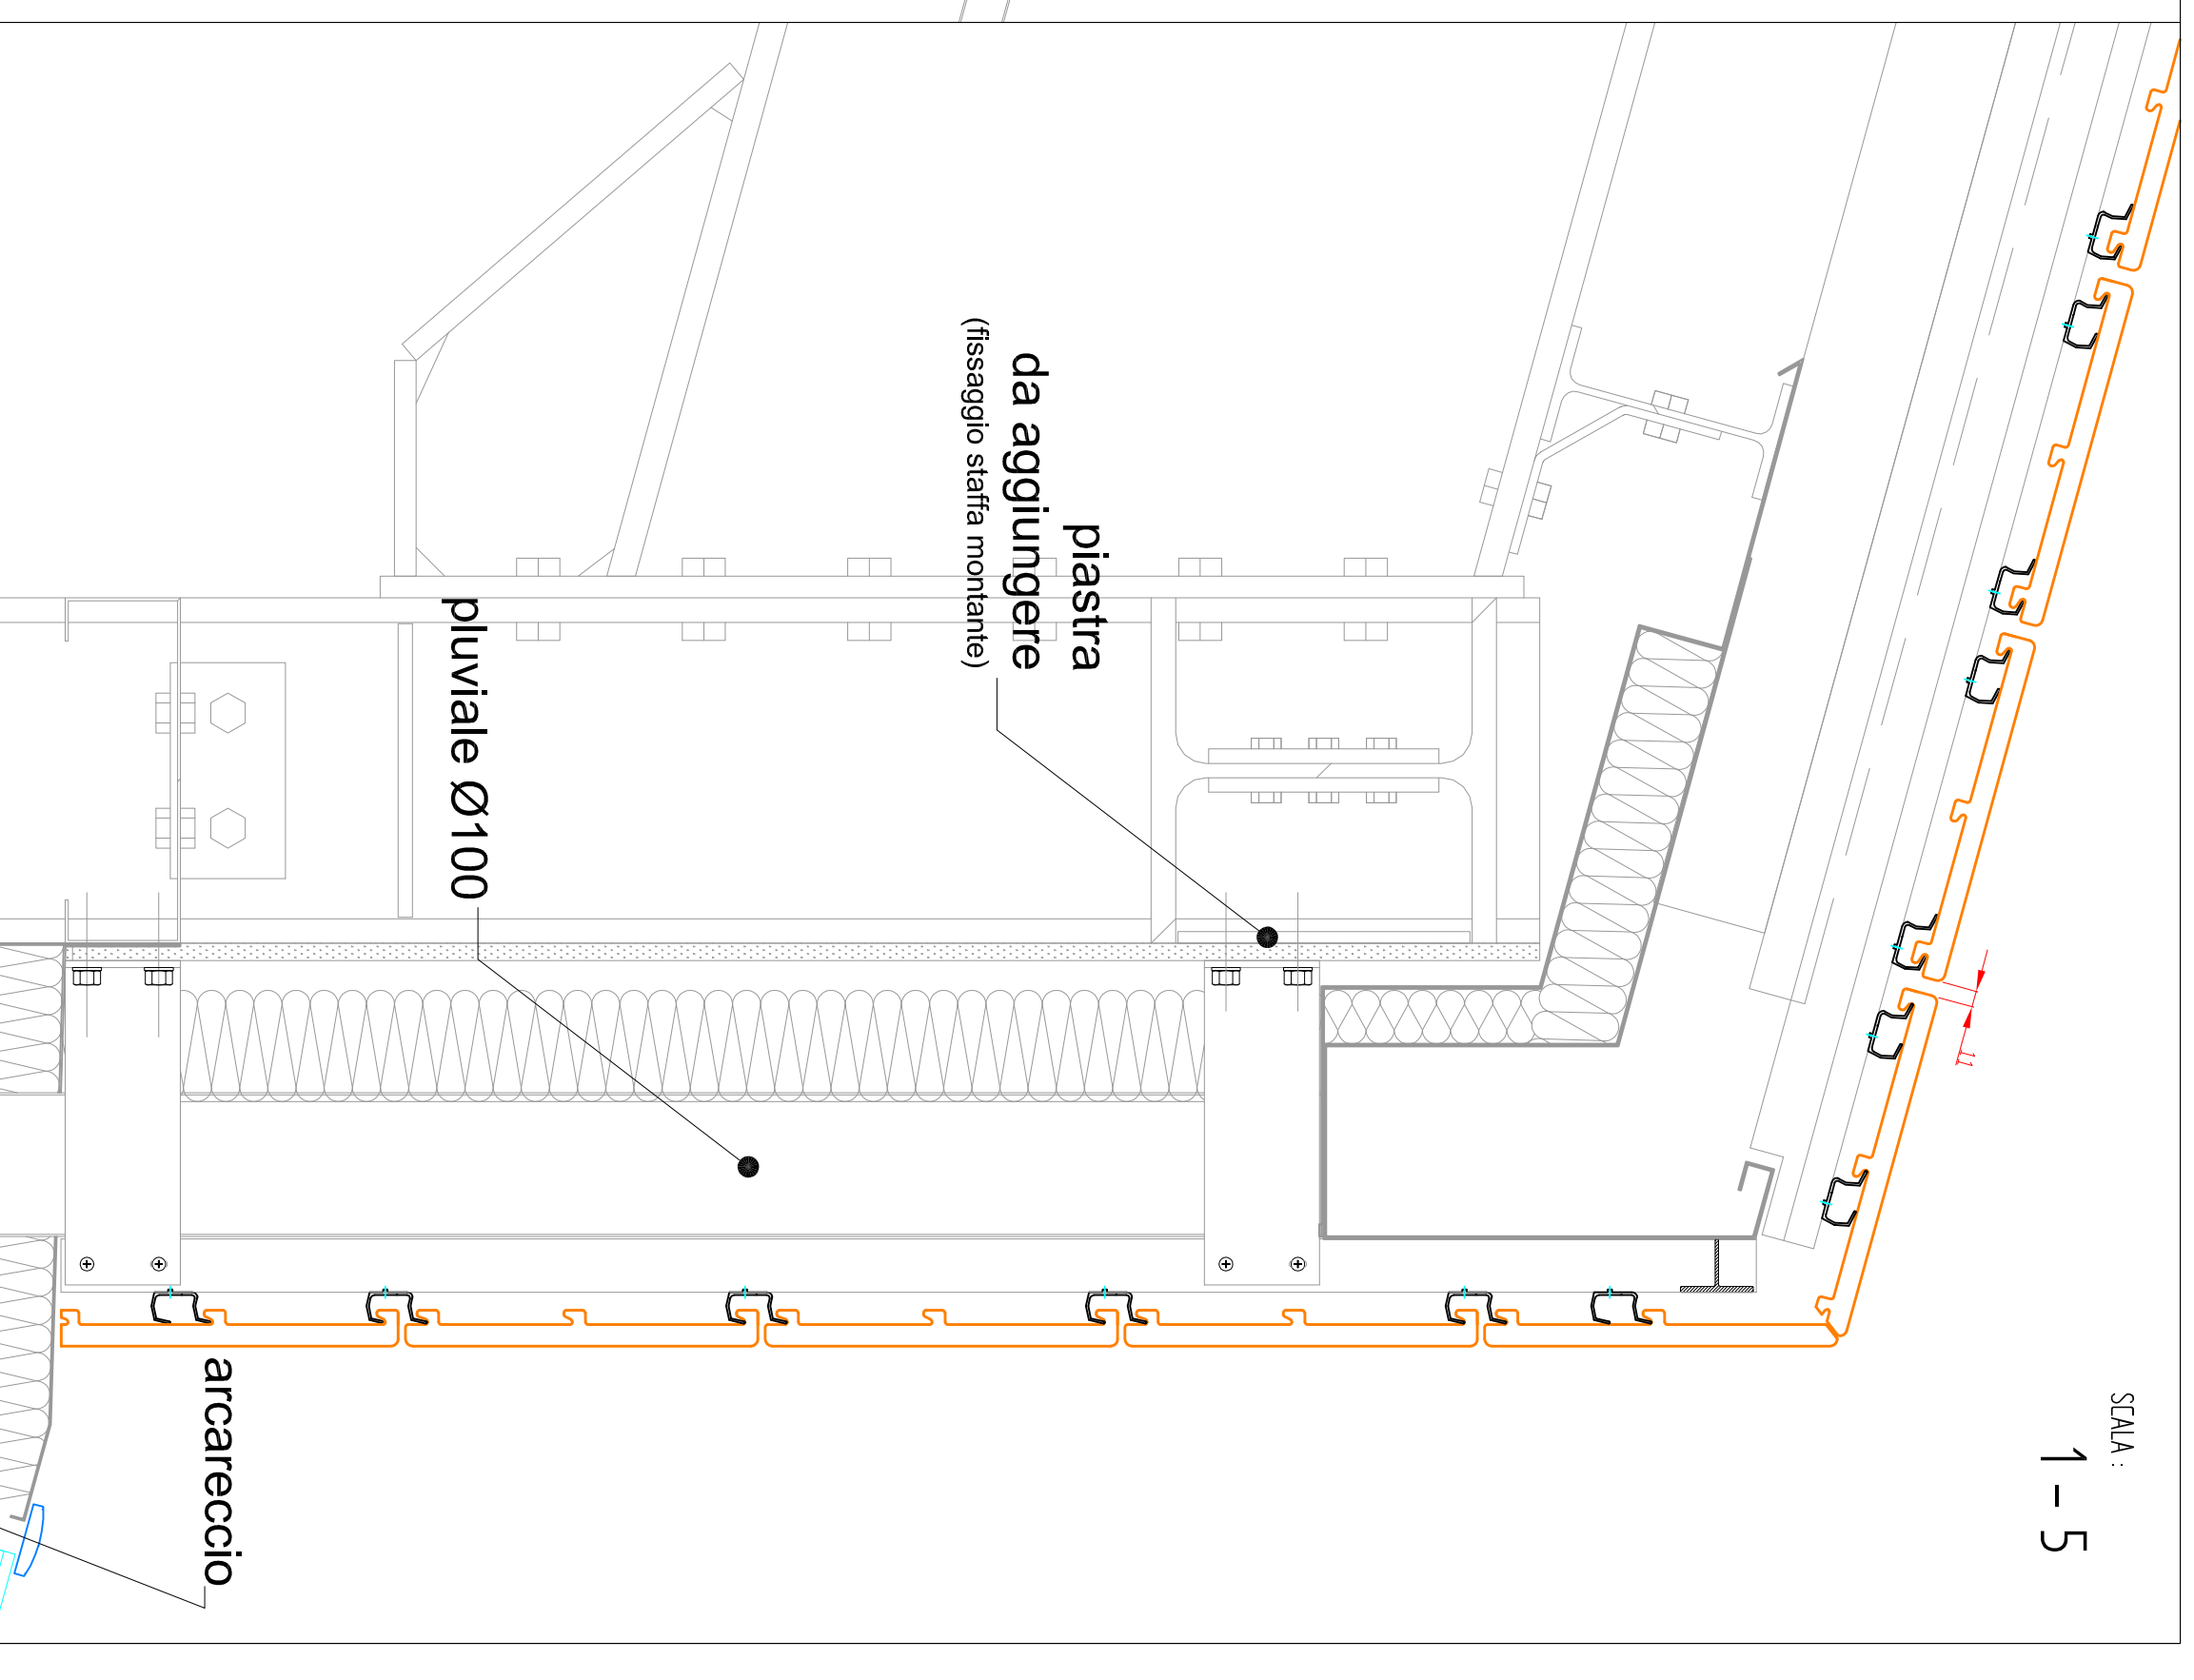


SCALA:
1 - 5

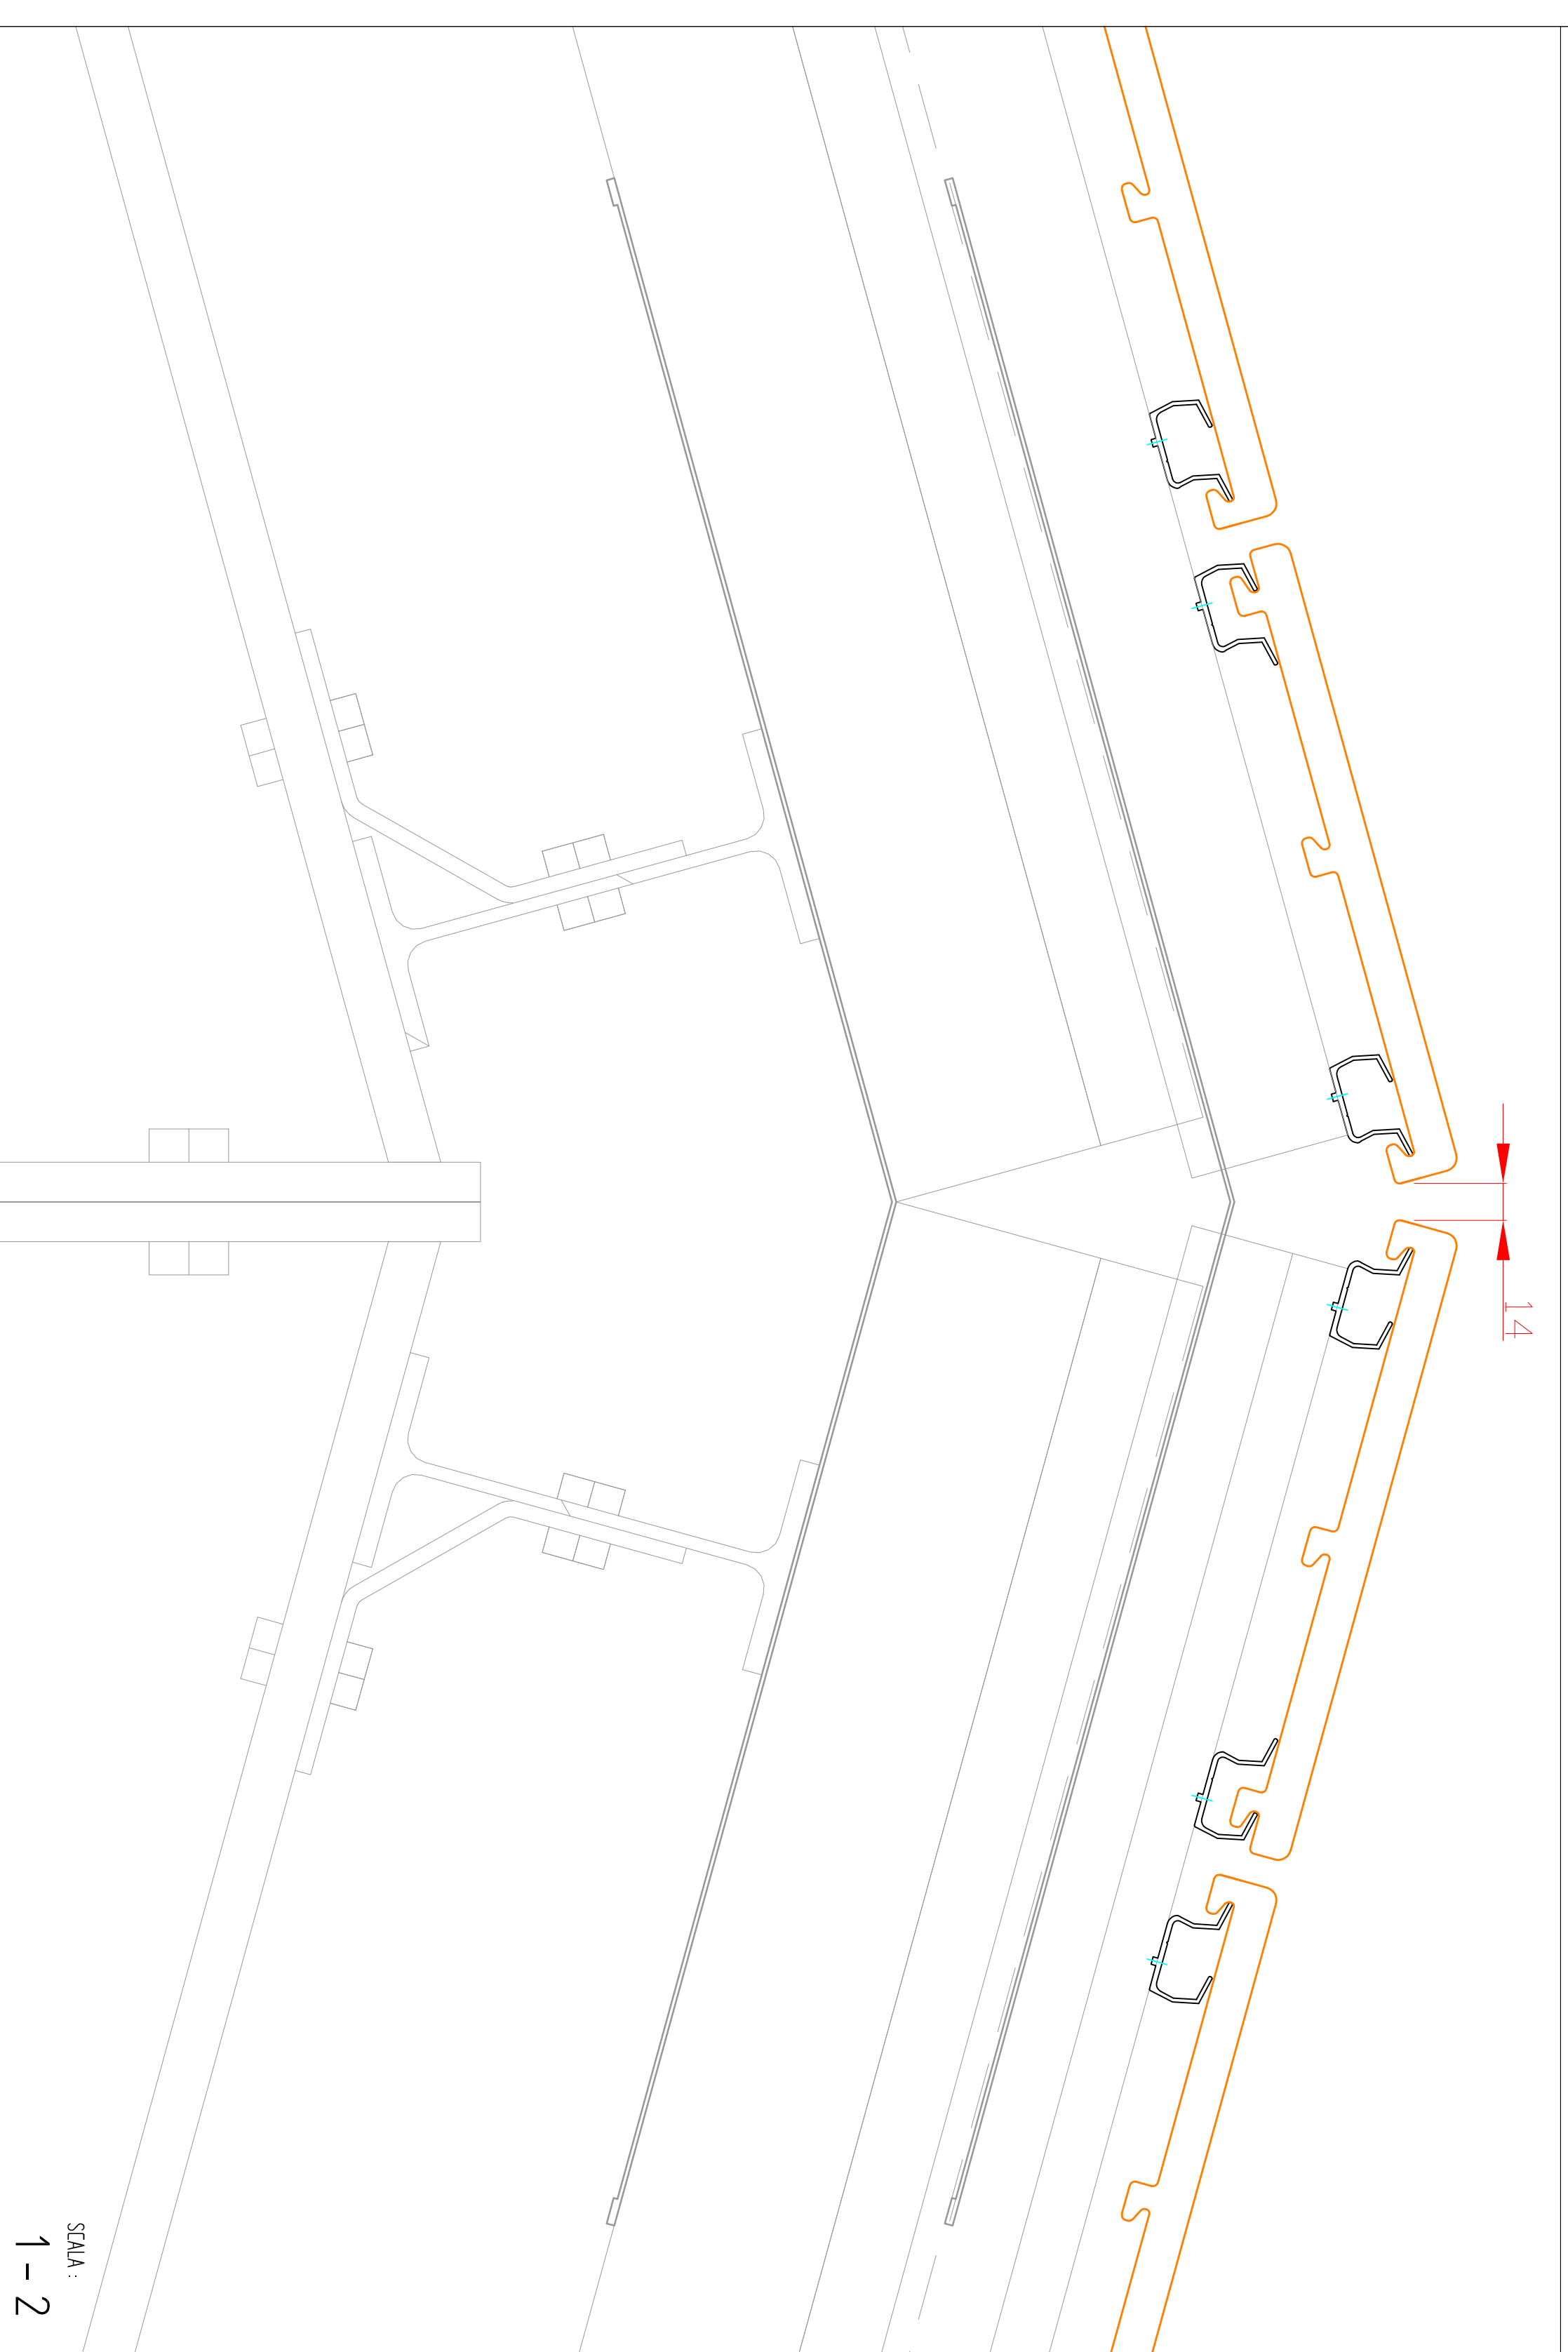

SCALA:
1 - 2

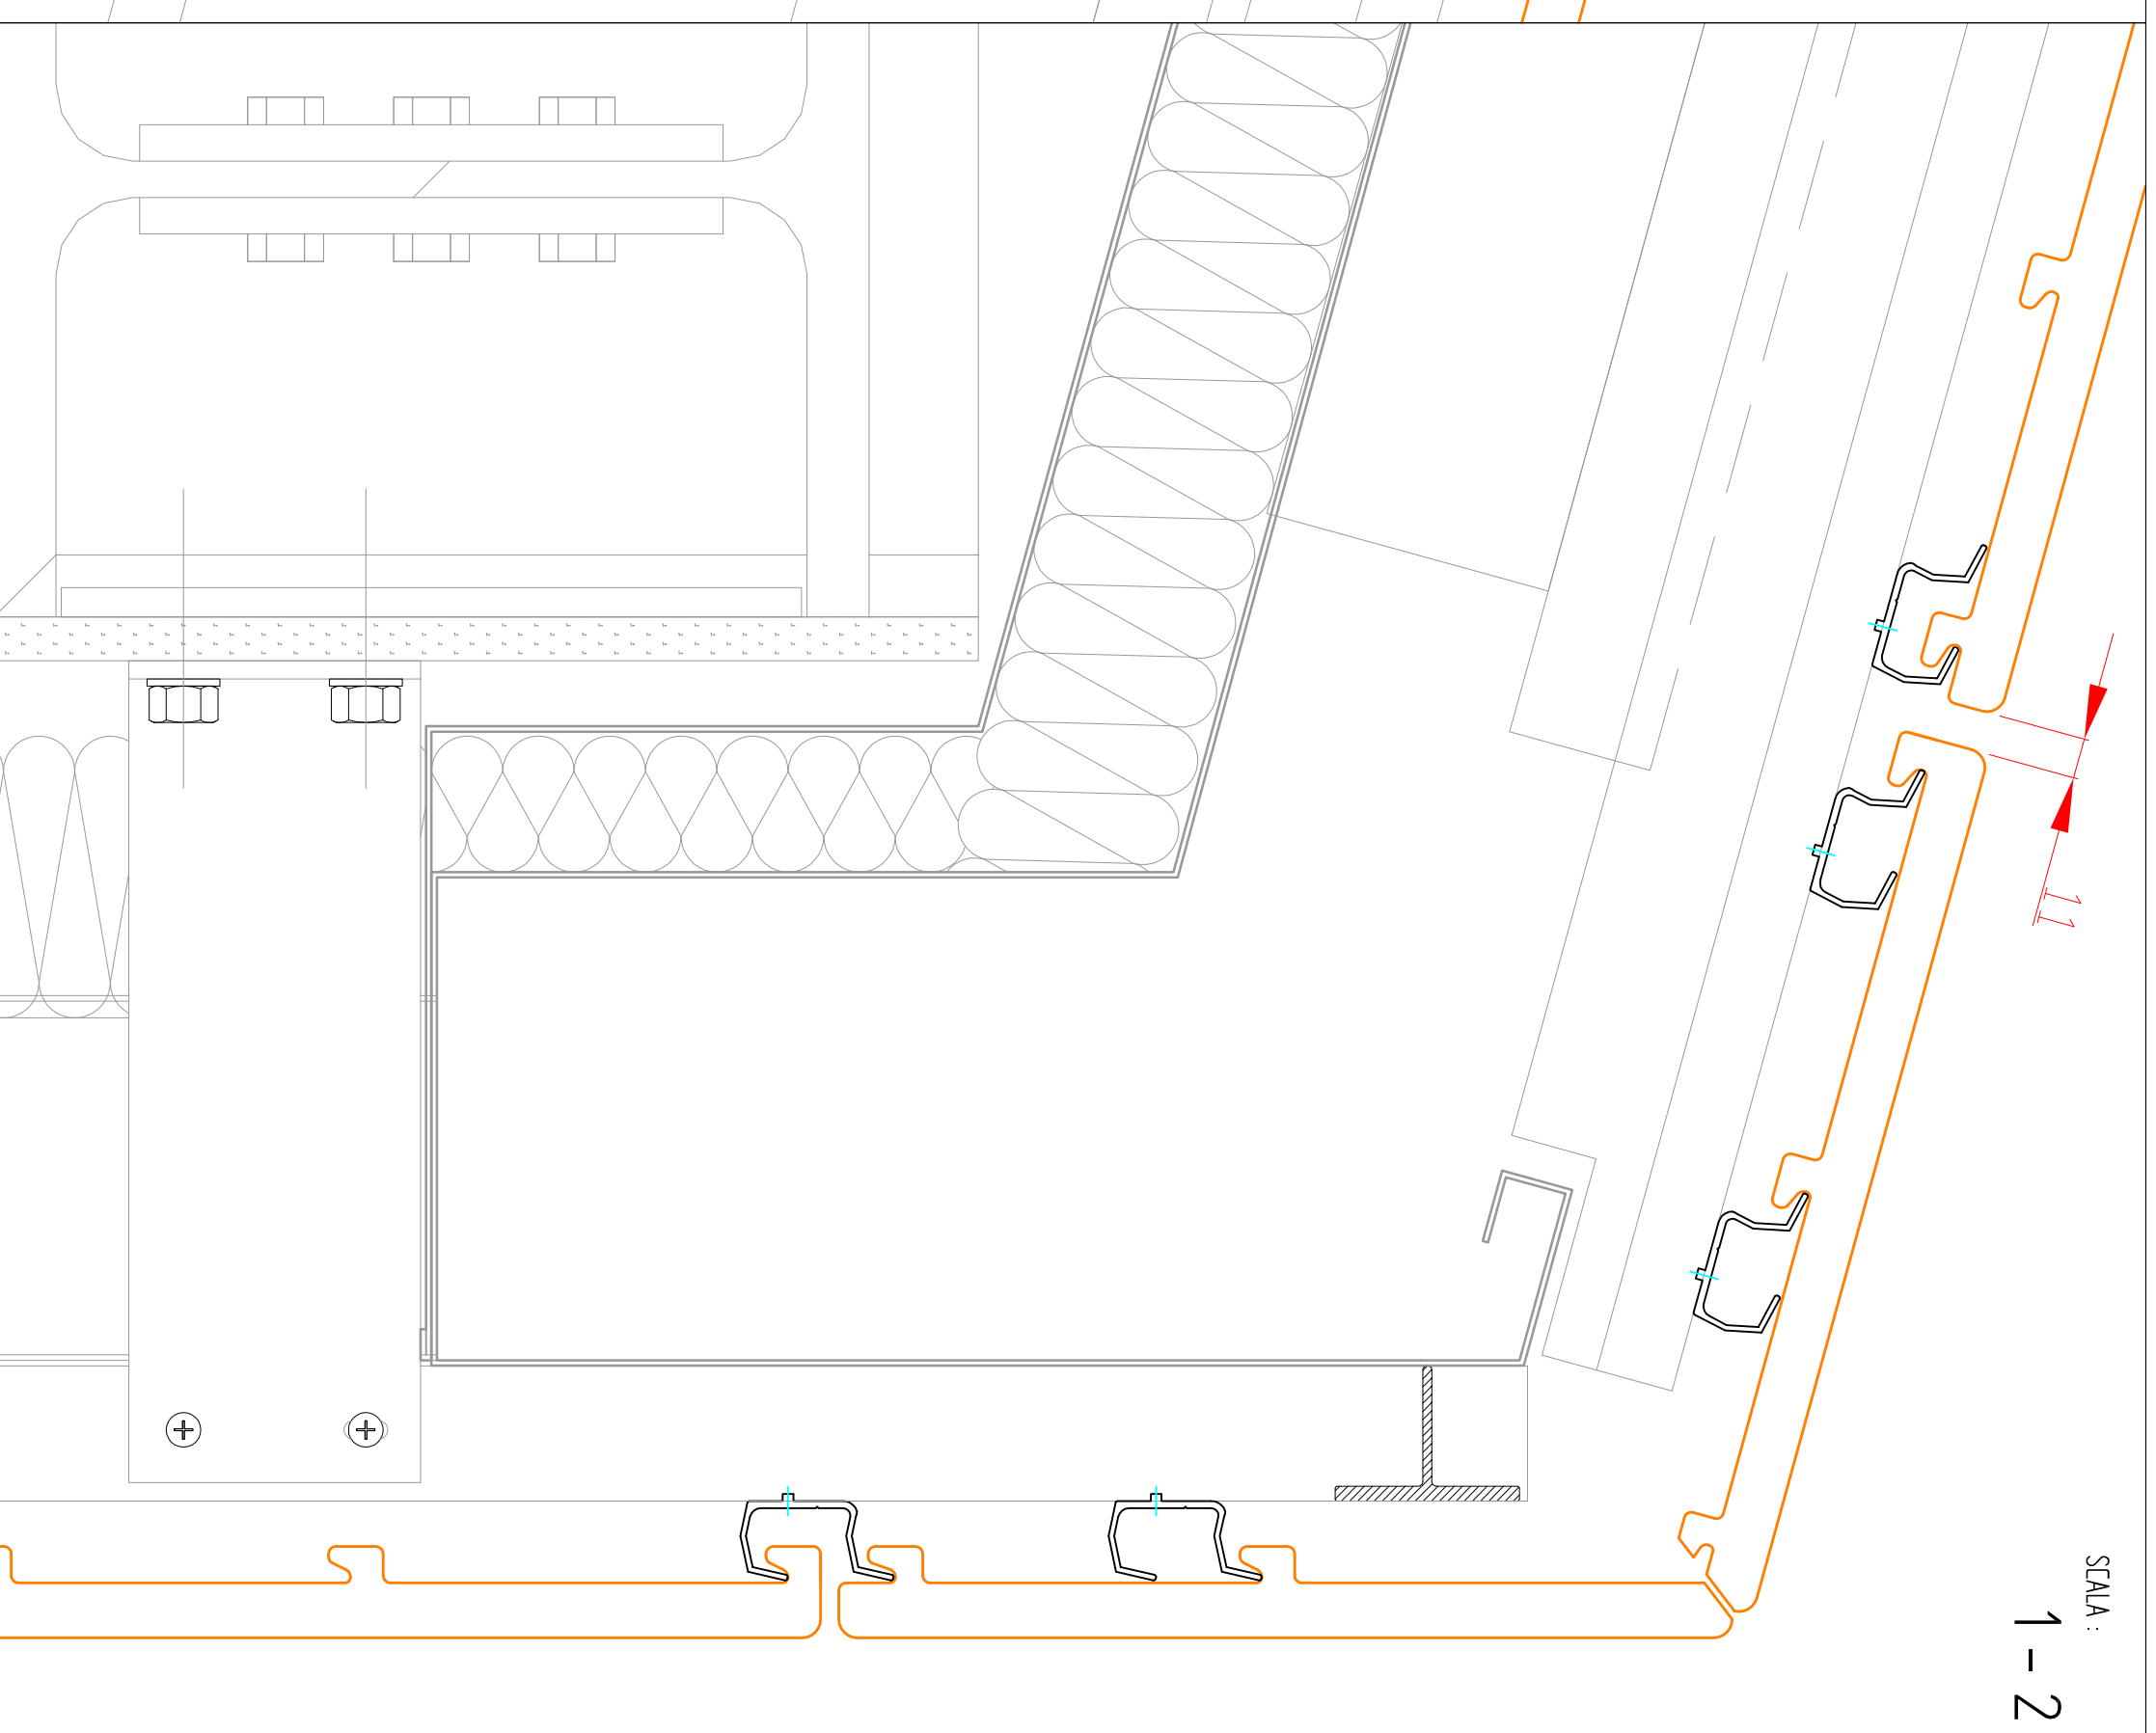

SCALA:
1 - 2

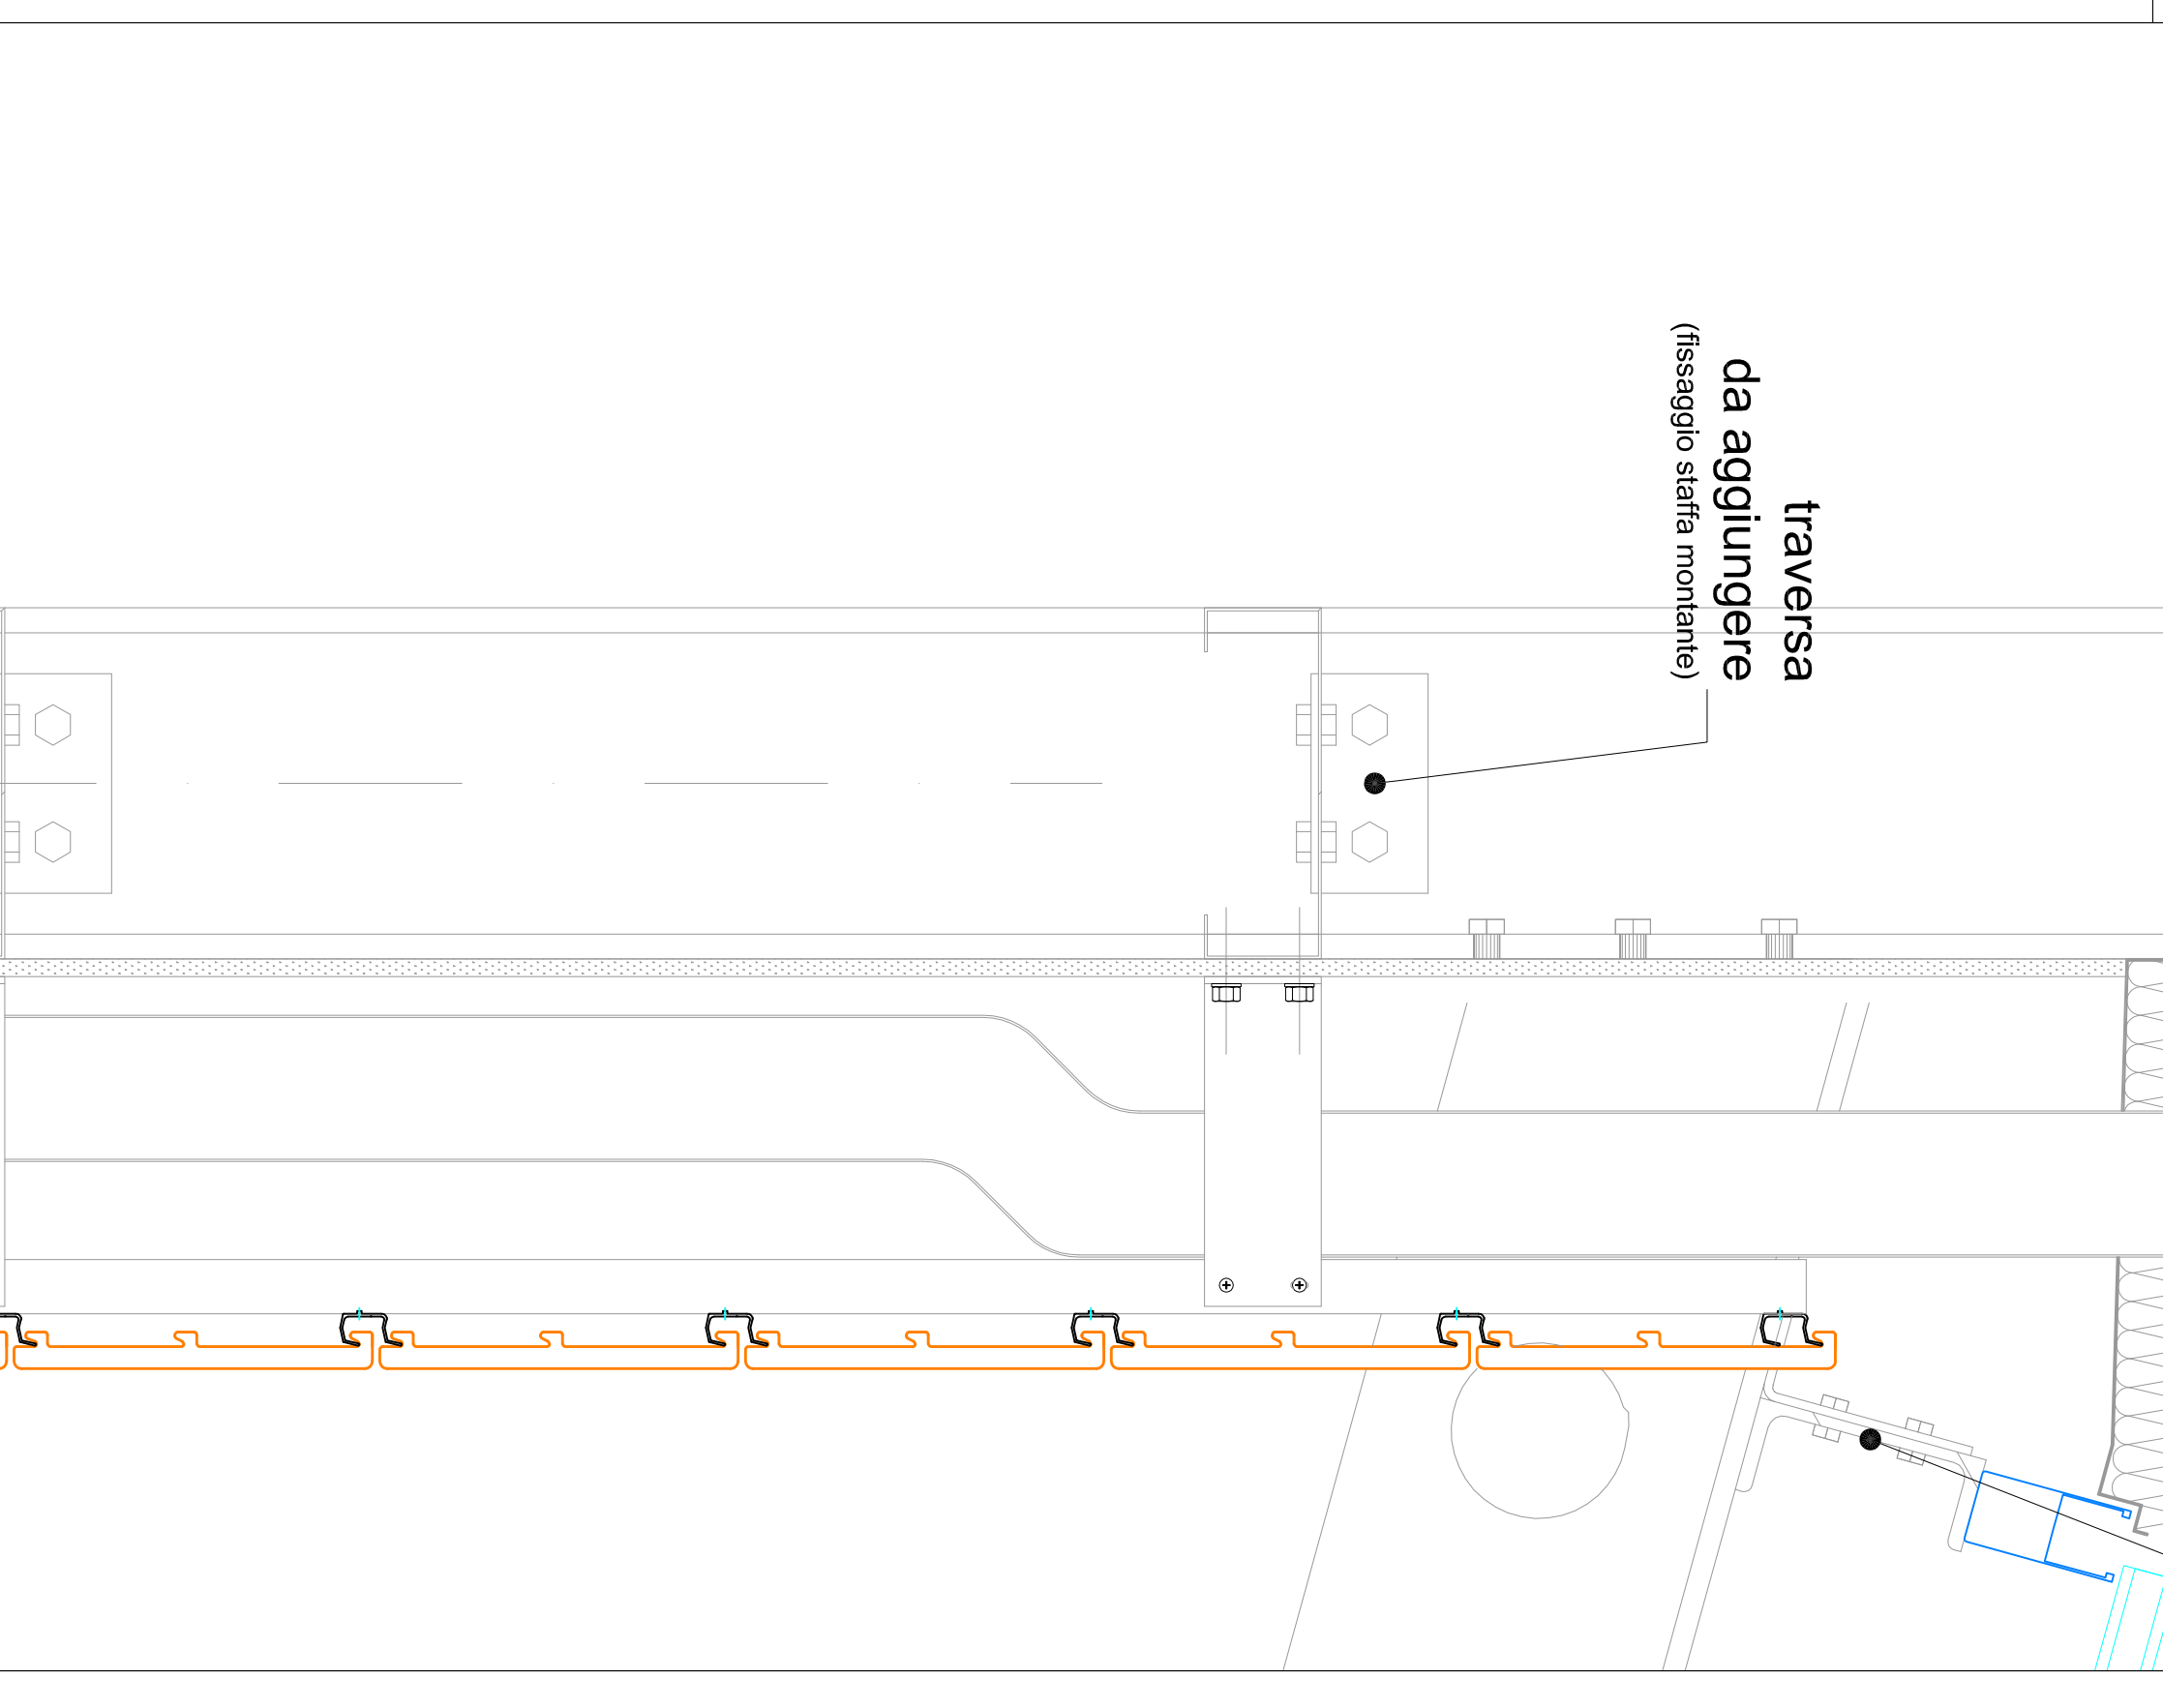

traversa
da aggiungere
(issaggio staffa montante)

pluviale Ø100

arcareccio