




PROSPETTO PRINCIPALE

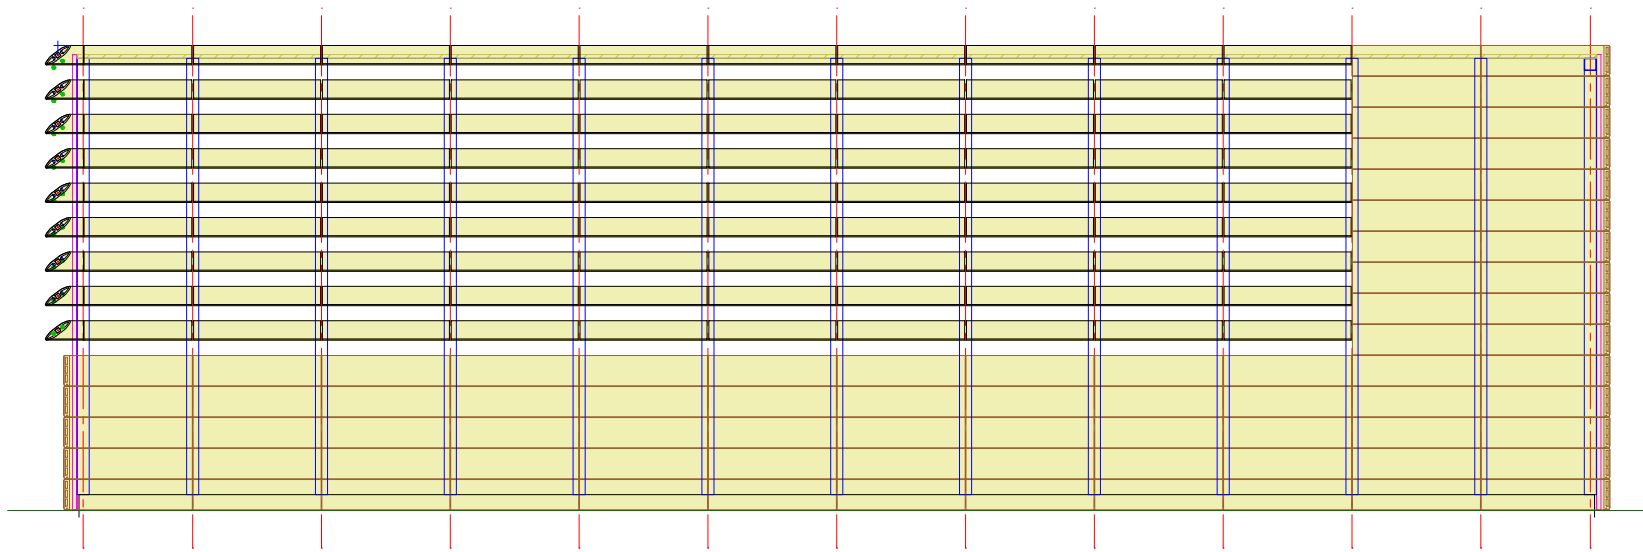

PROSPETTO LATERALE

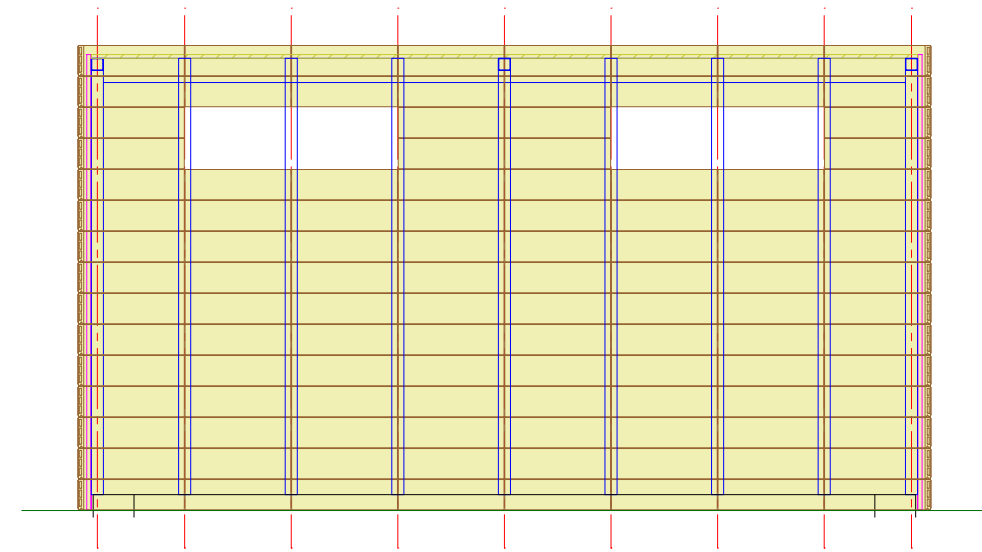

PROSPETTO RETRO

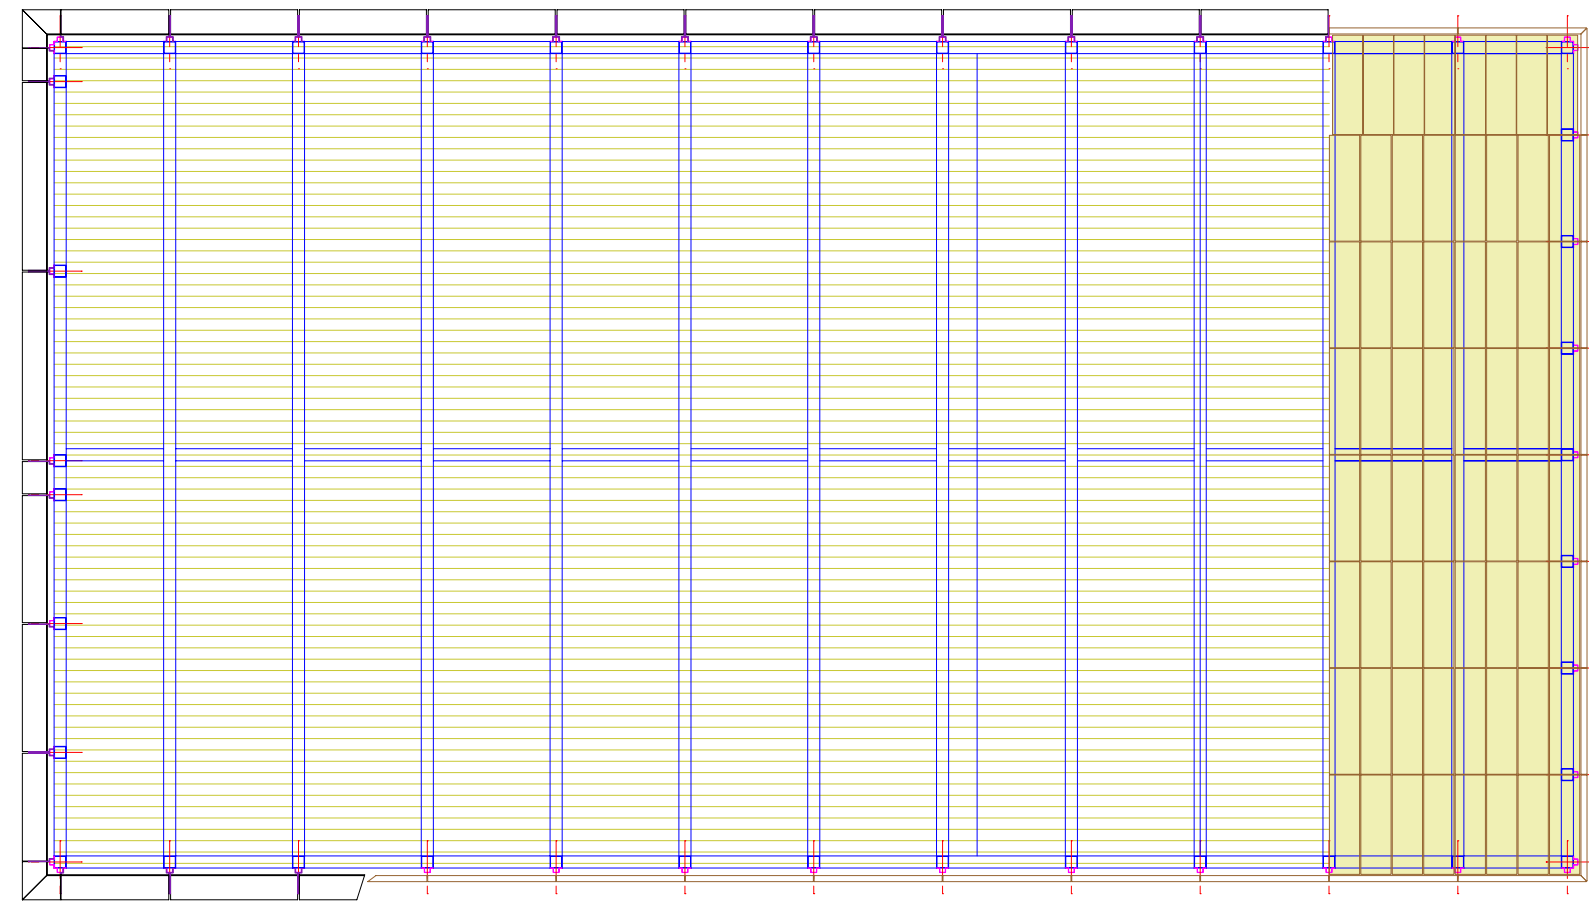

PIANTA