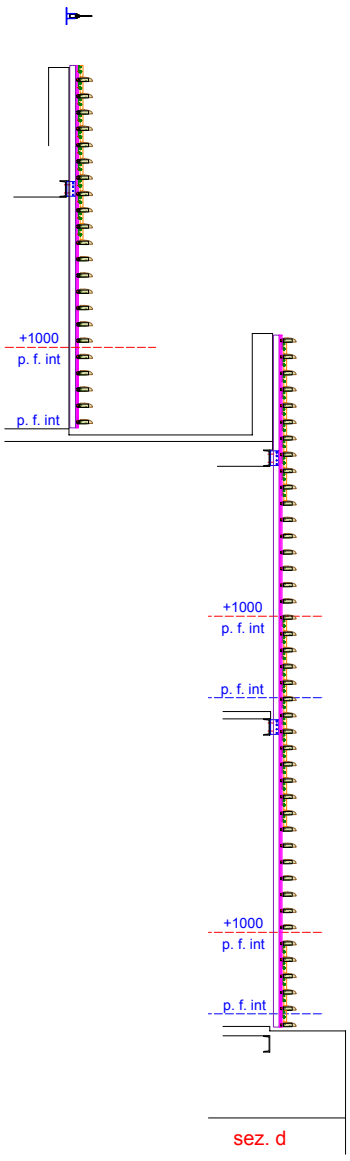
+1000
p. f. int
p. f. int
+1000
p. f. int
p. f. int
+1000
p. f. int
p. f. int
sez. d

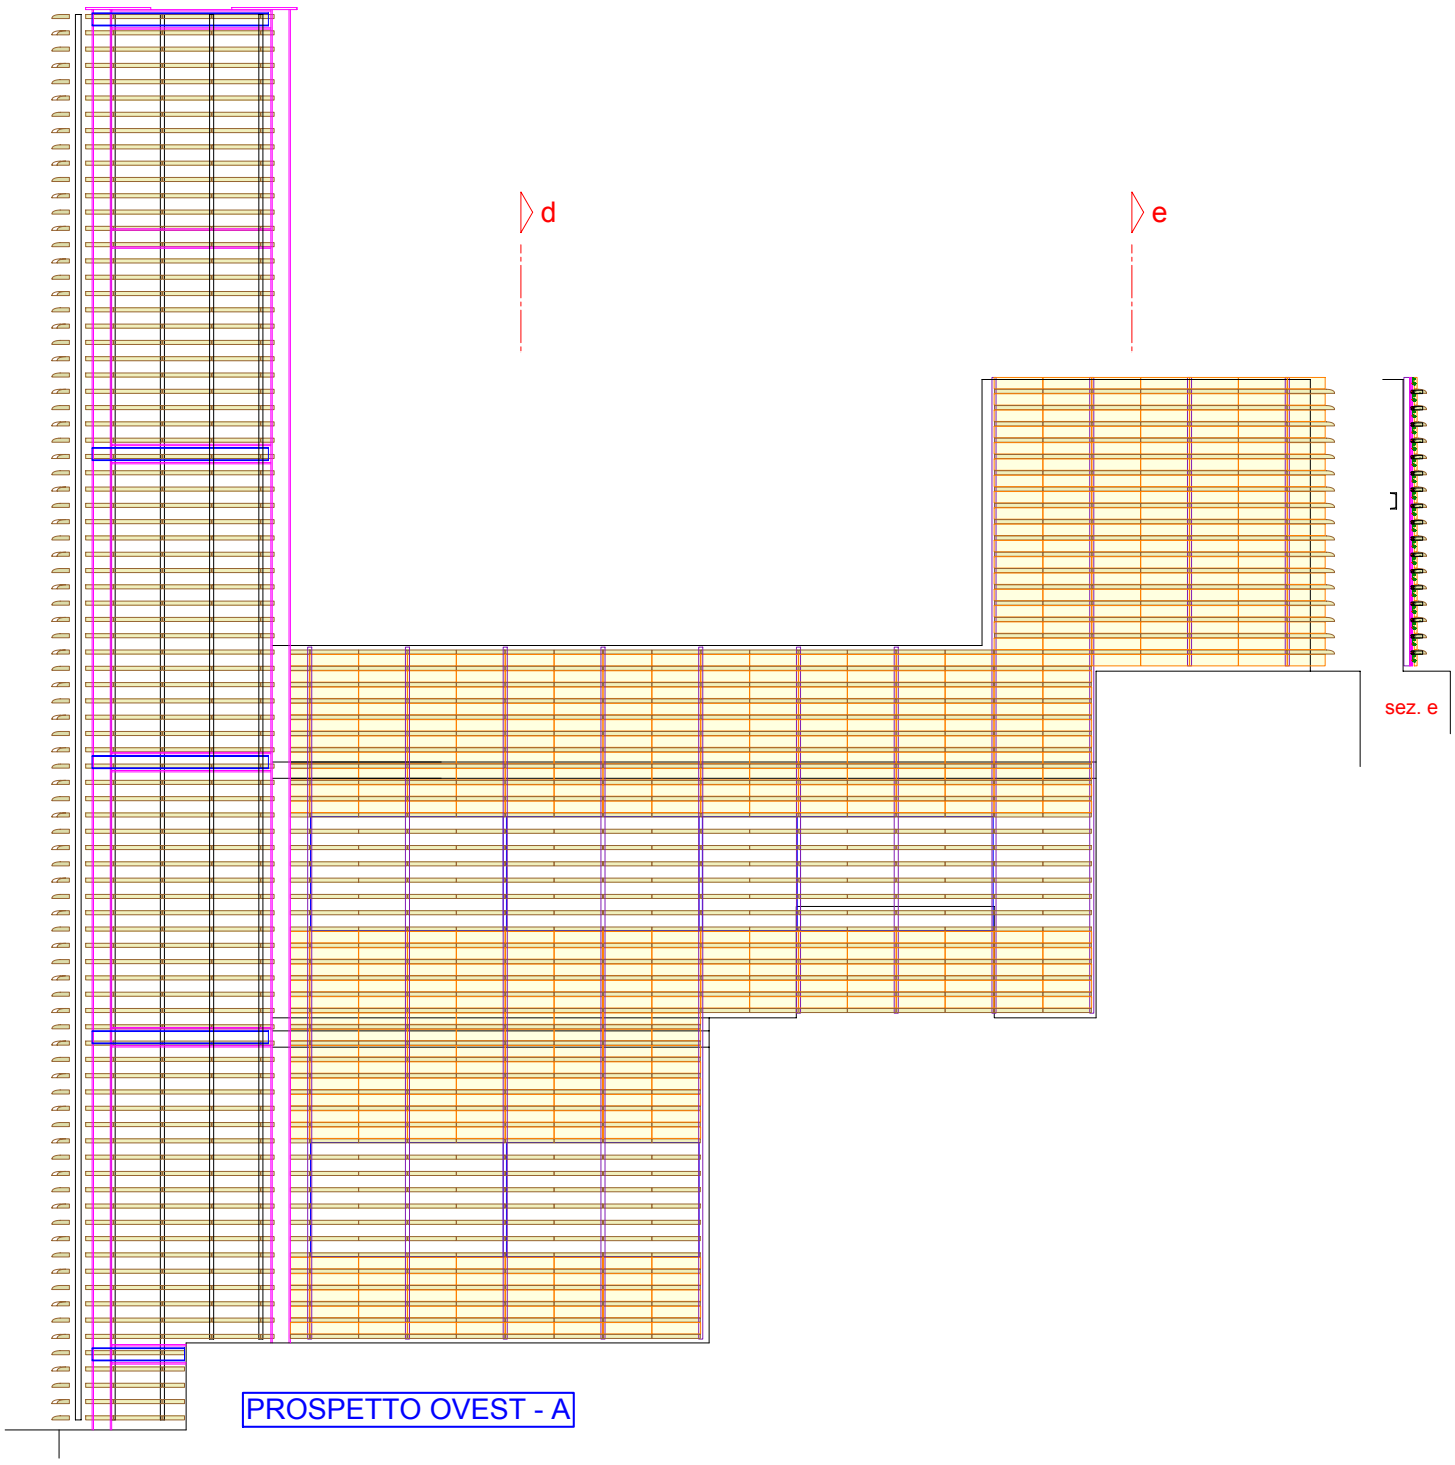
d
e
sez. e
PROSPETTO OVEST - A

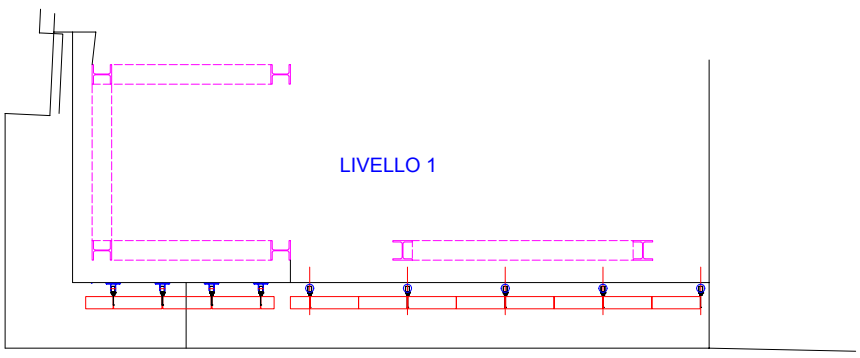
LIVELLO 1

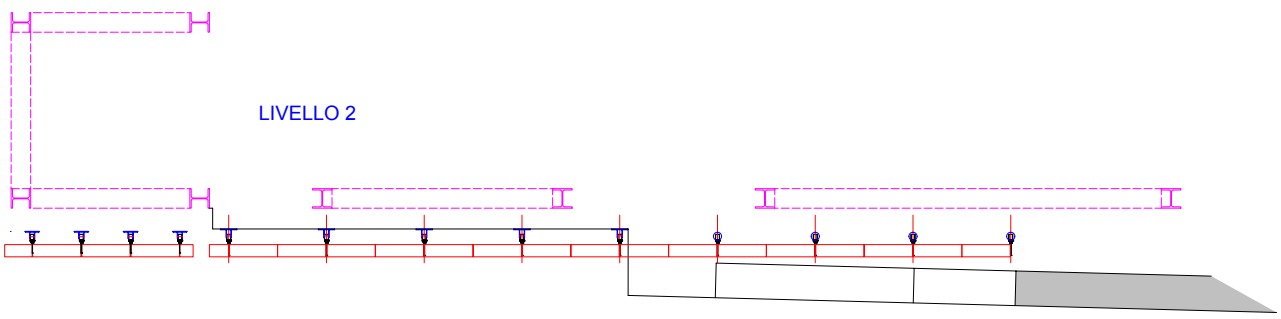
LIVELLO 2

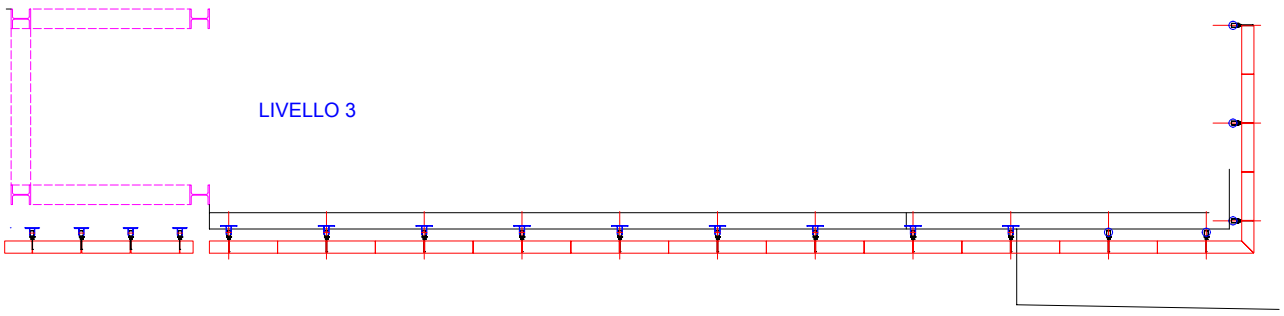
LIVELLO 3

LIVELLO 4