



SEZIONE TIPO - facciata

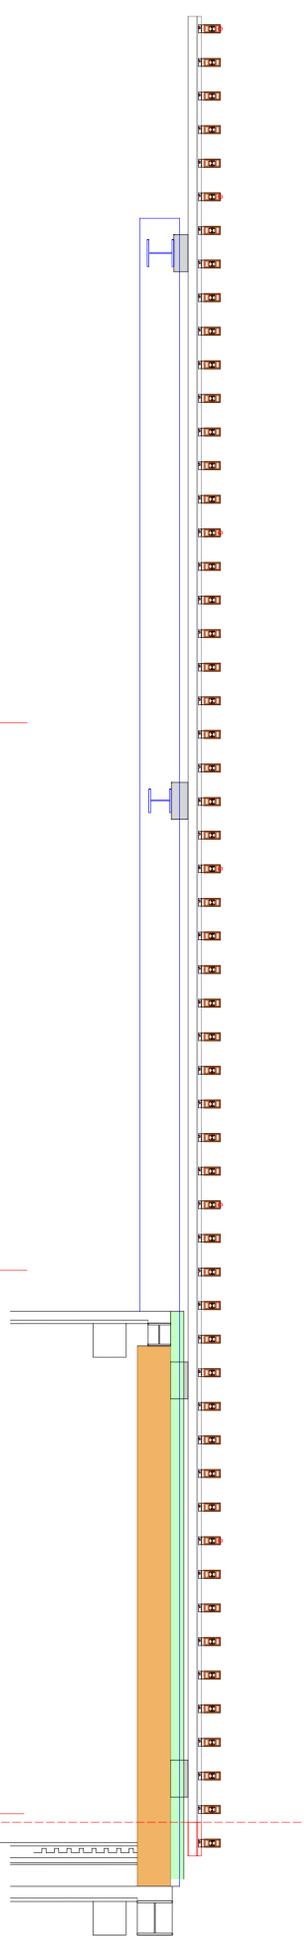

SEZIONE TIPO - frangisole

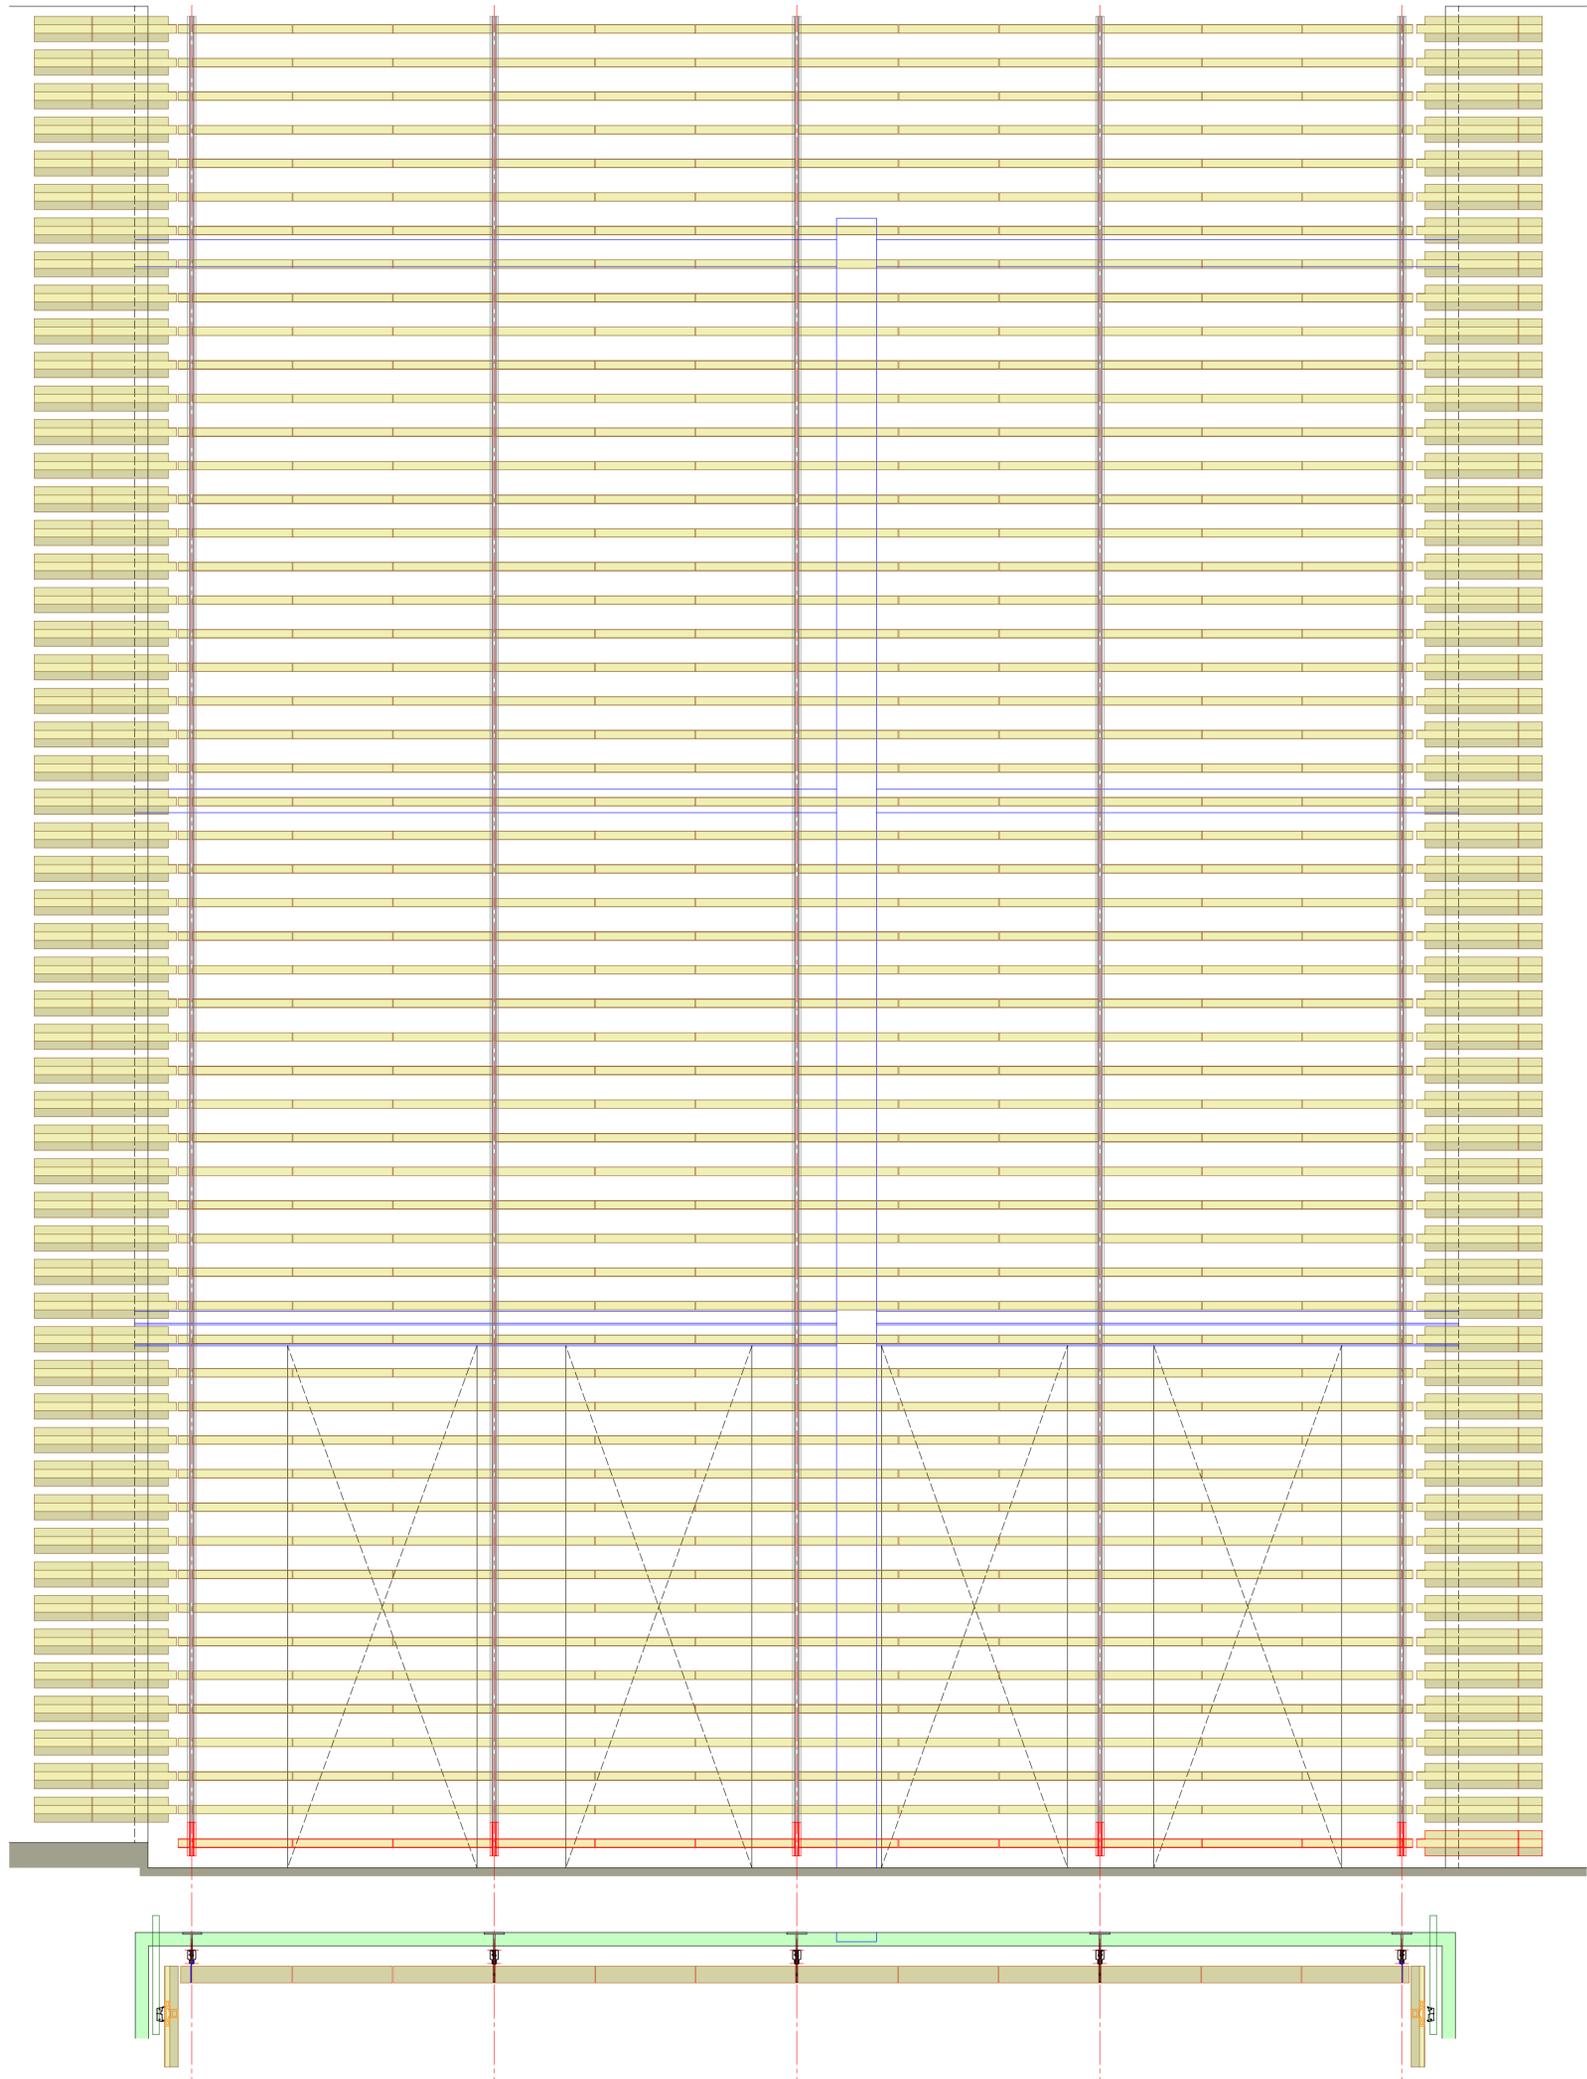

PROSPETTO VIA DANTE