
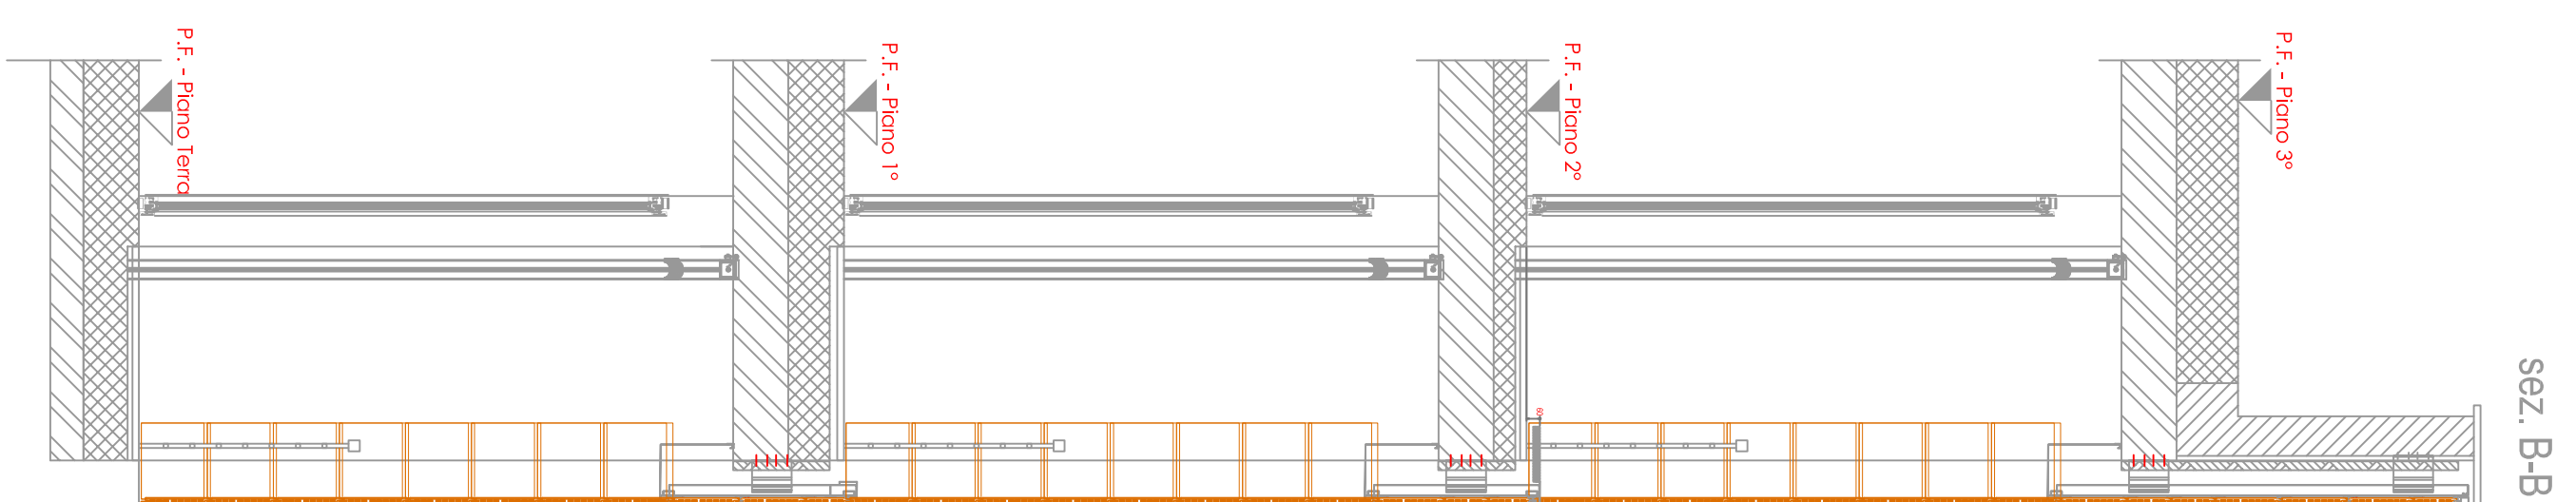


Sud Est

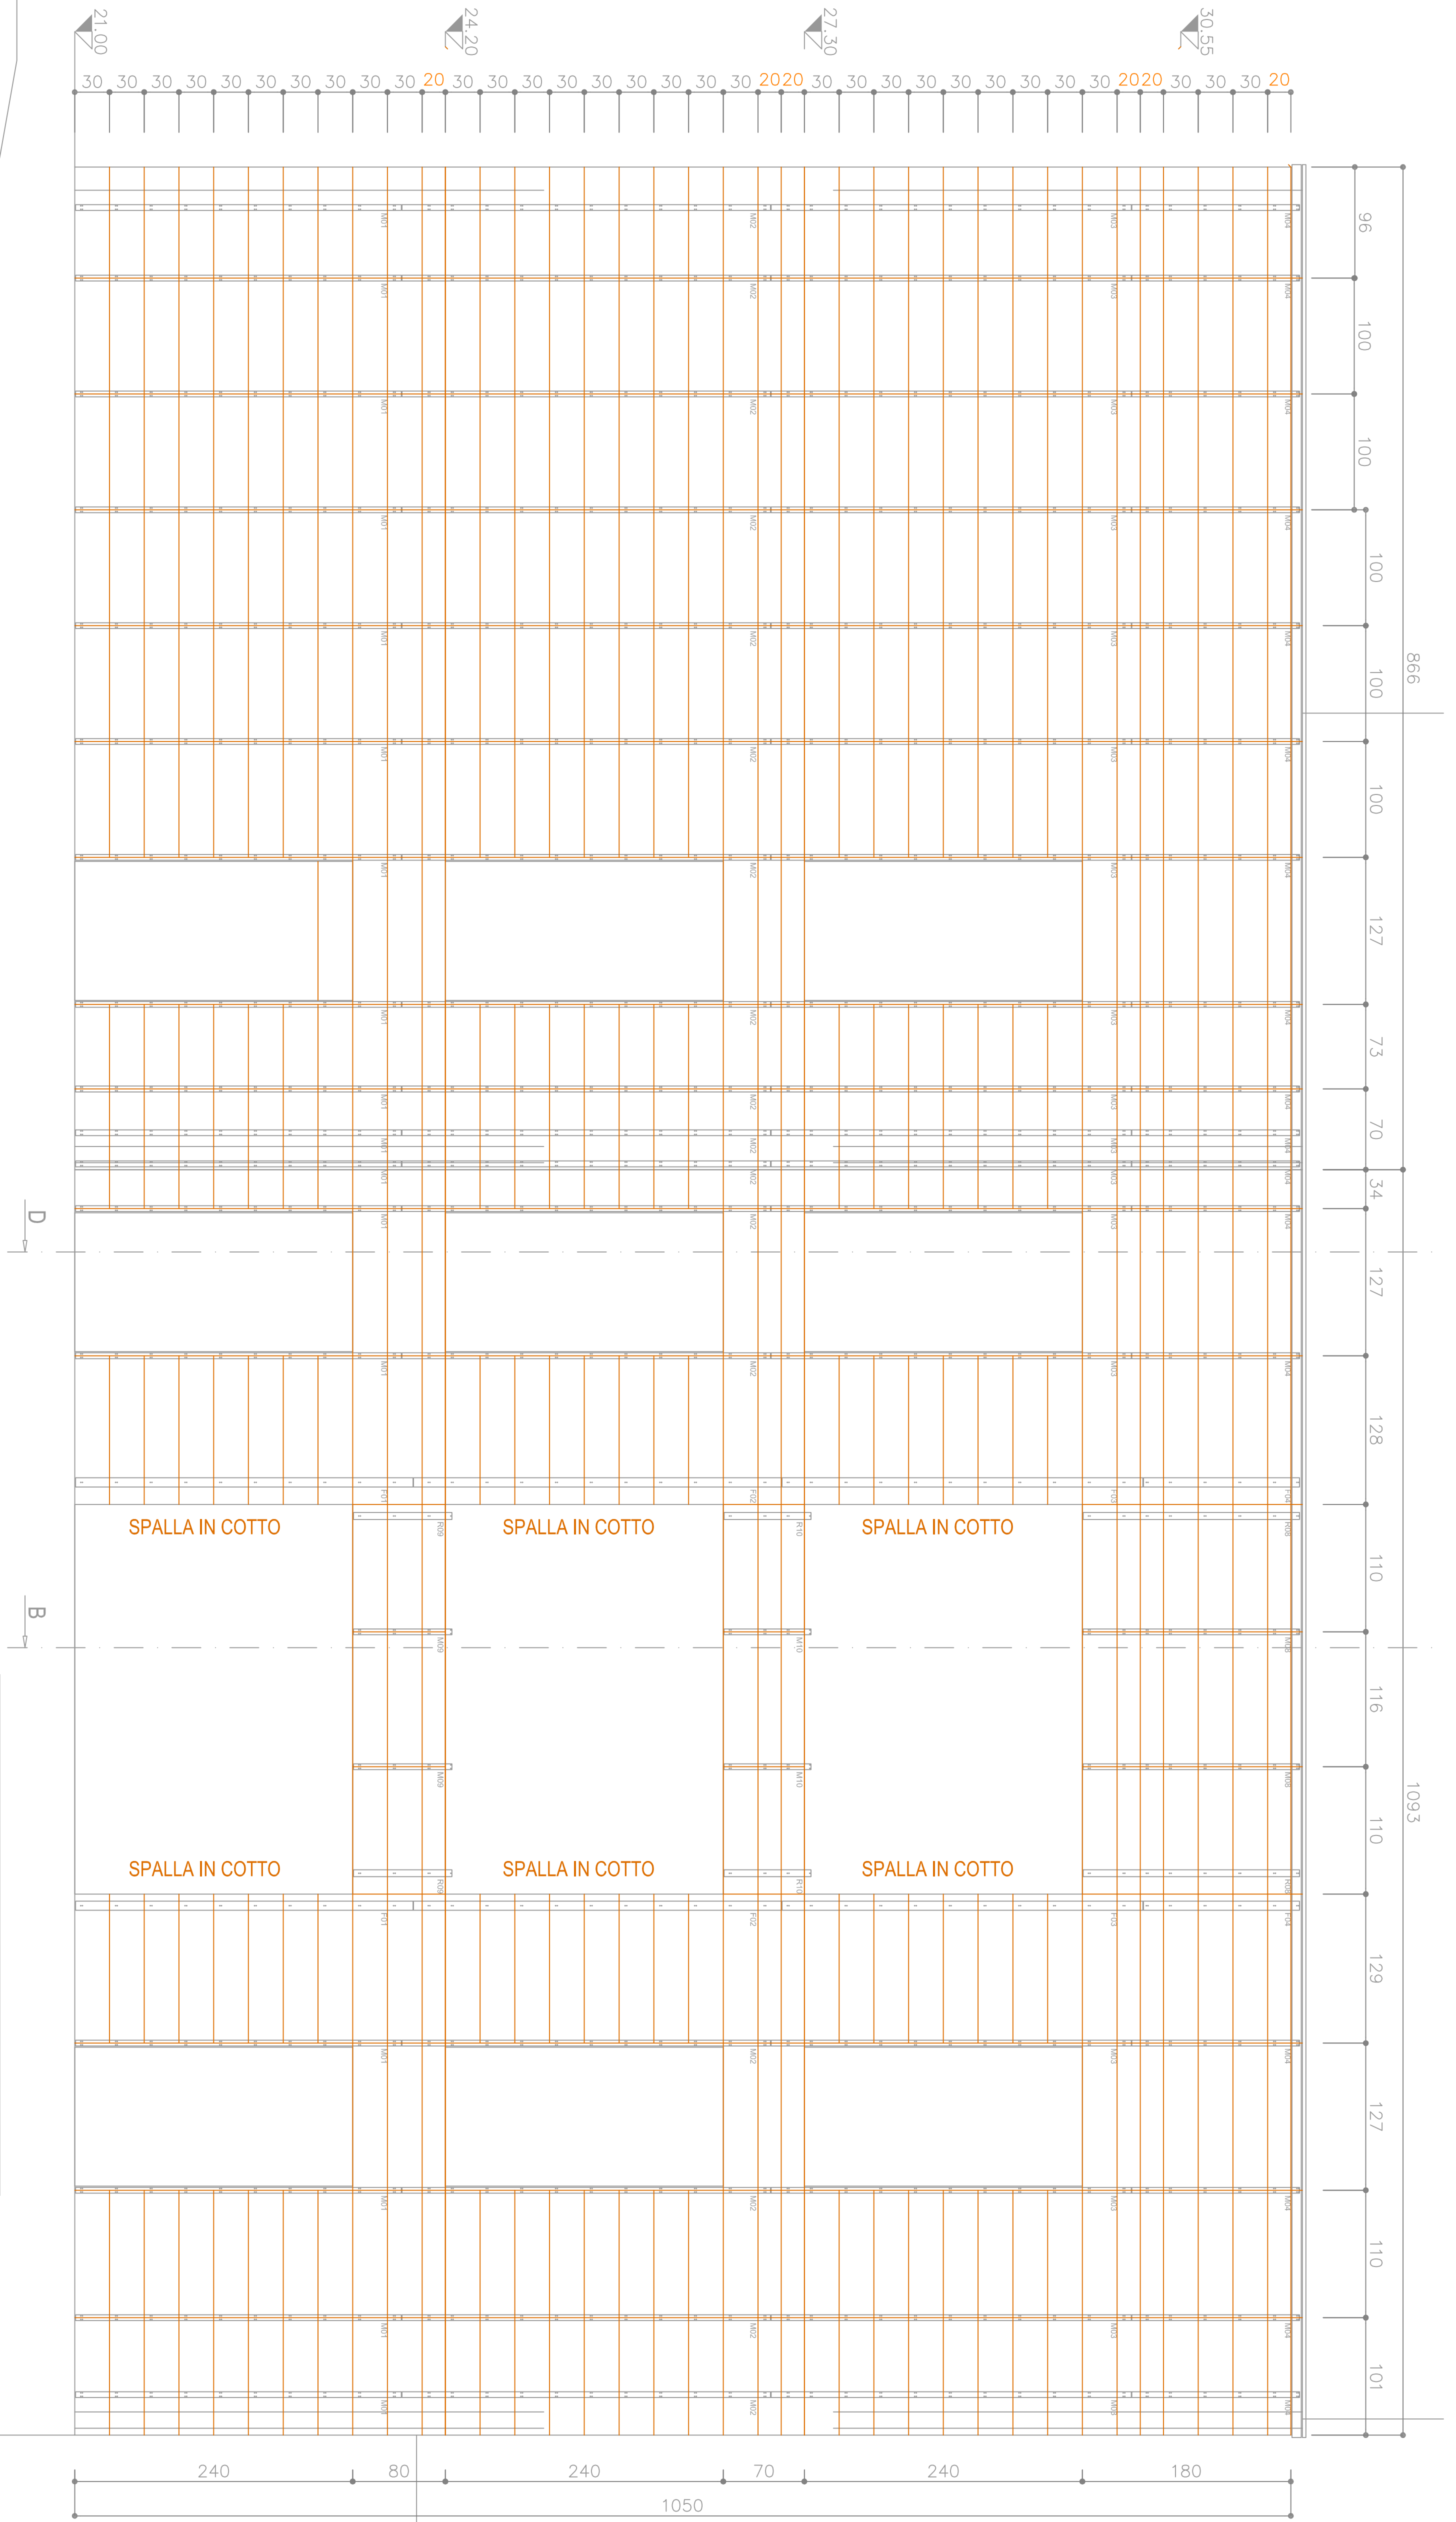

sez. B-B