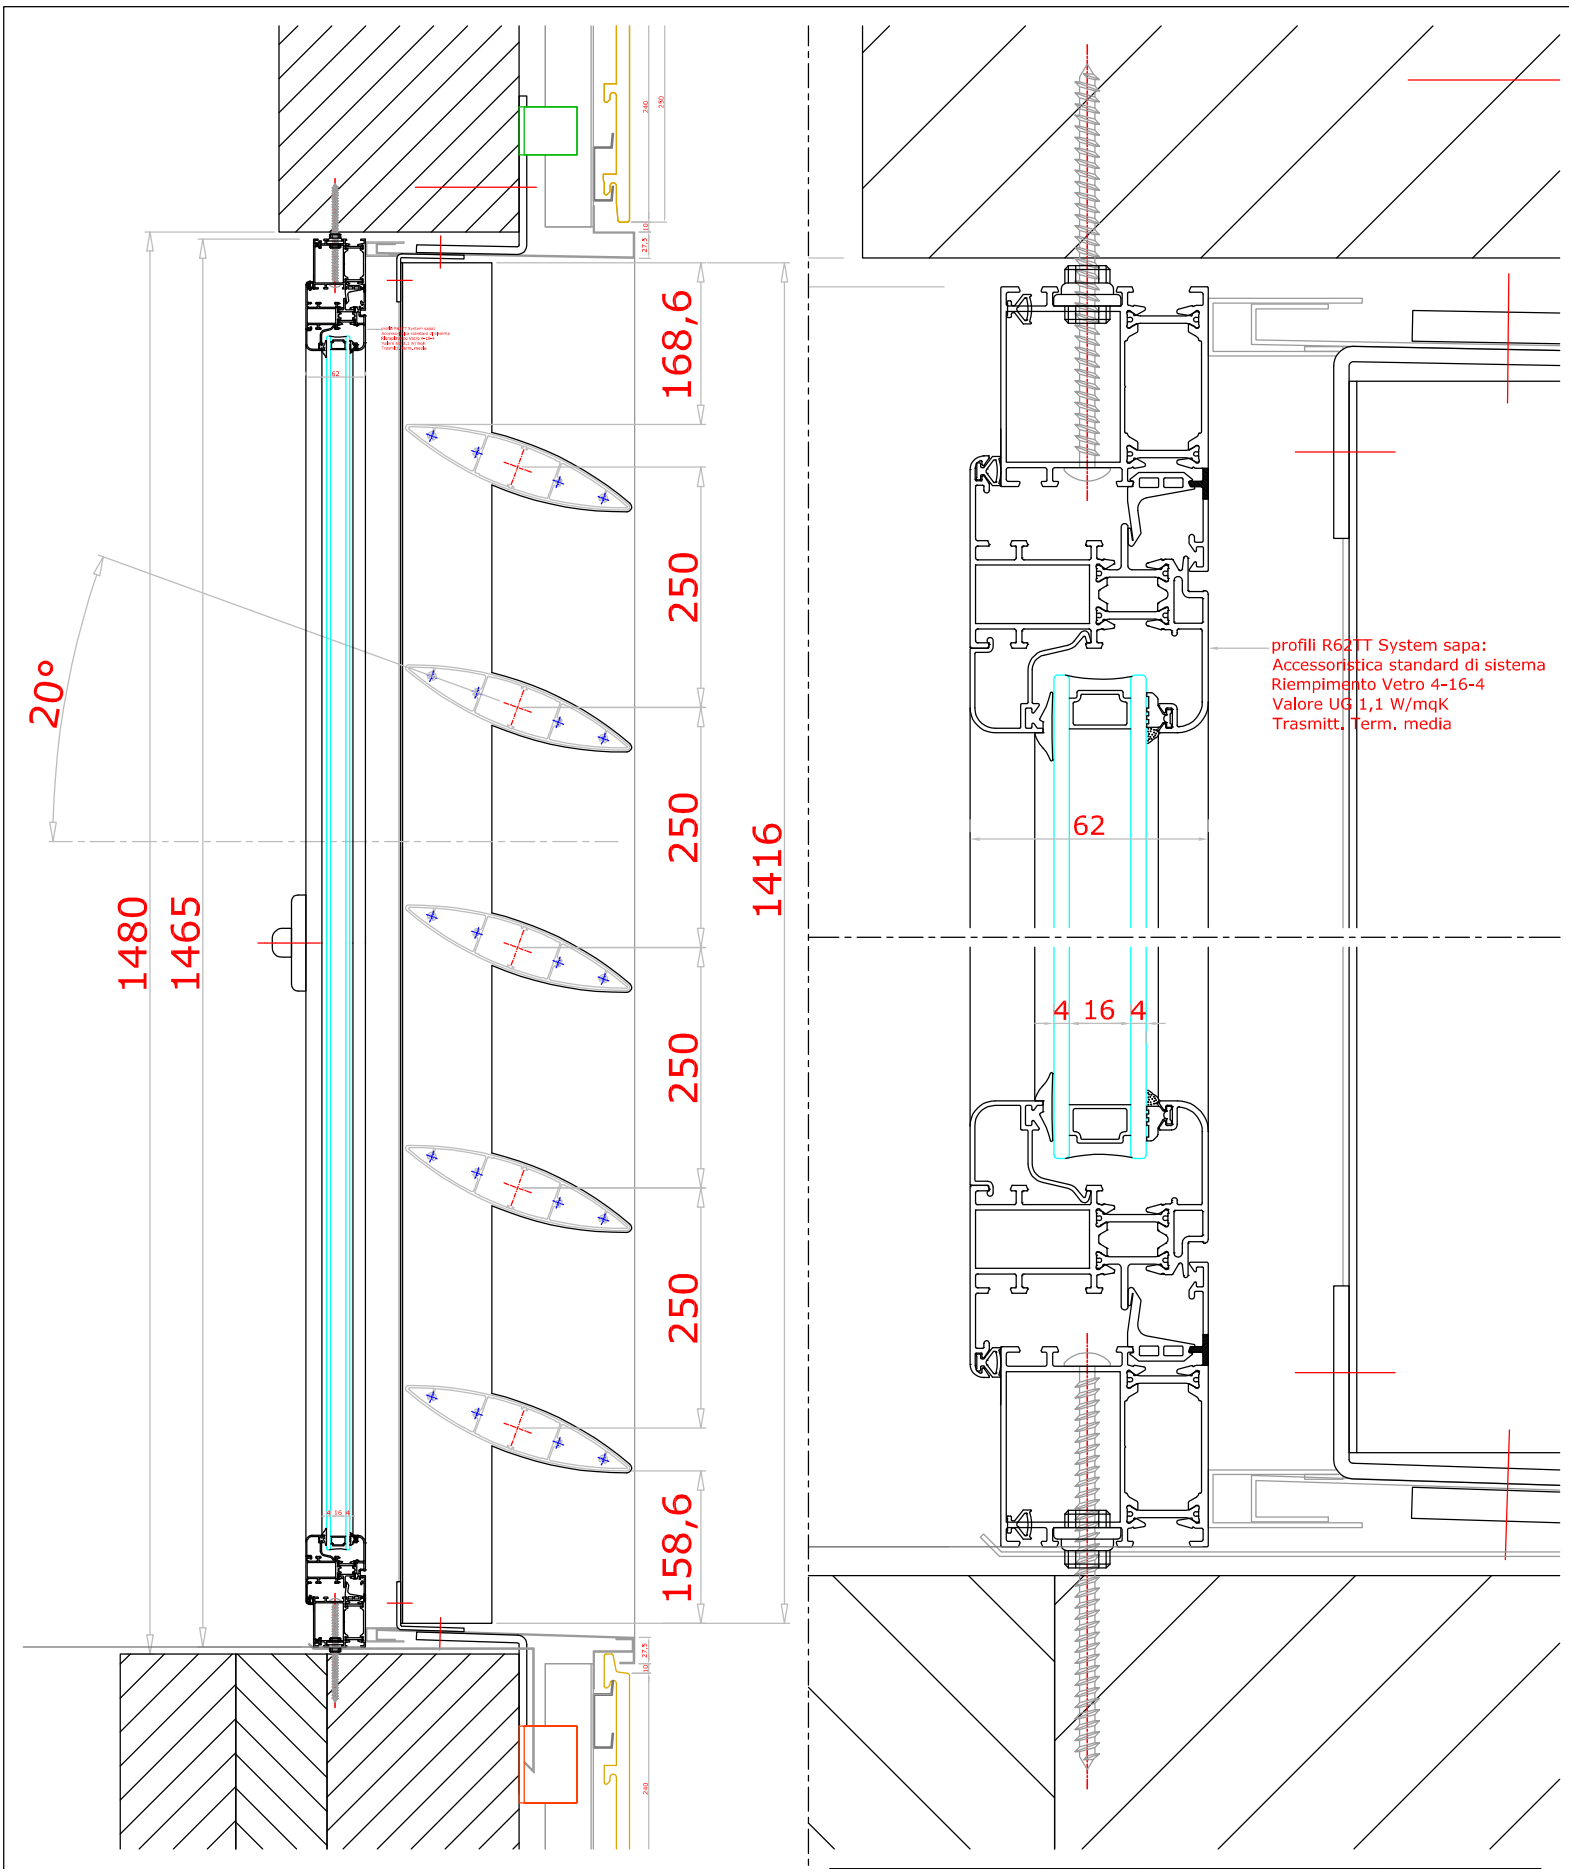
20°
1480
1465
168,6
250
250
250
250
158,6
1416
profili R62TT System sapa:
Accessoristica standard di sistema
Riempimento Vetro 4-16-4
Valore UG 1,1 W/mqK
Trasmitt. Term. media
62
4 16 4