



VISTA

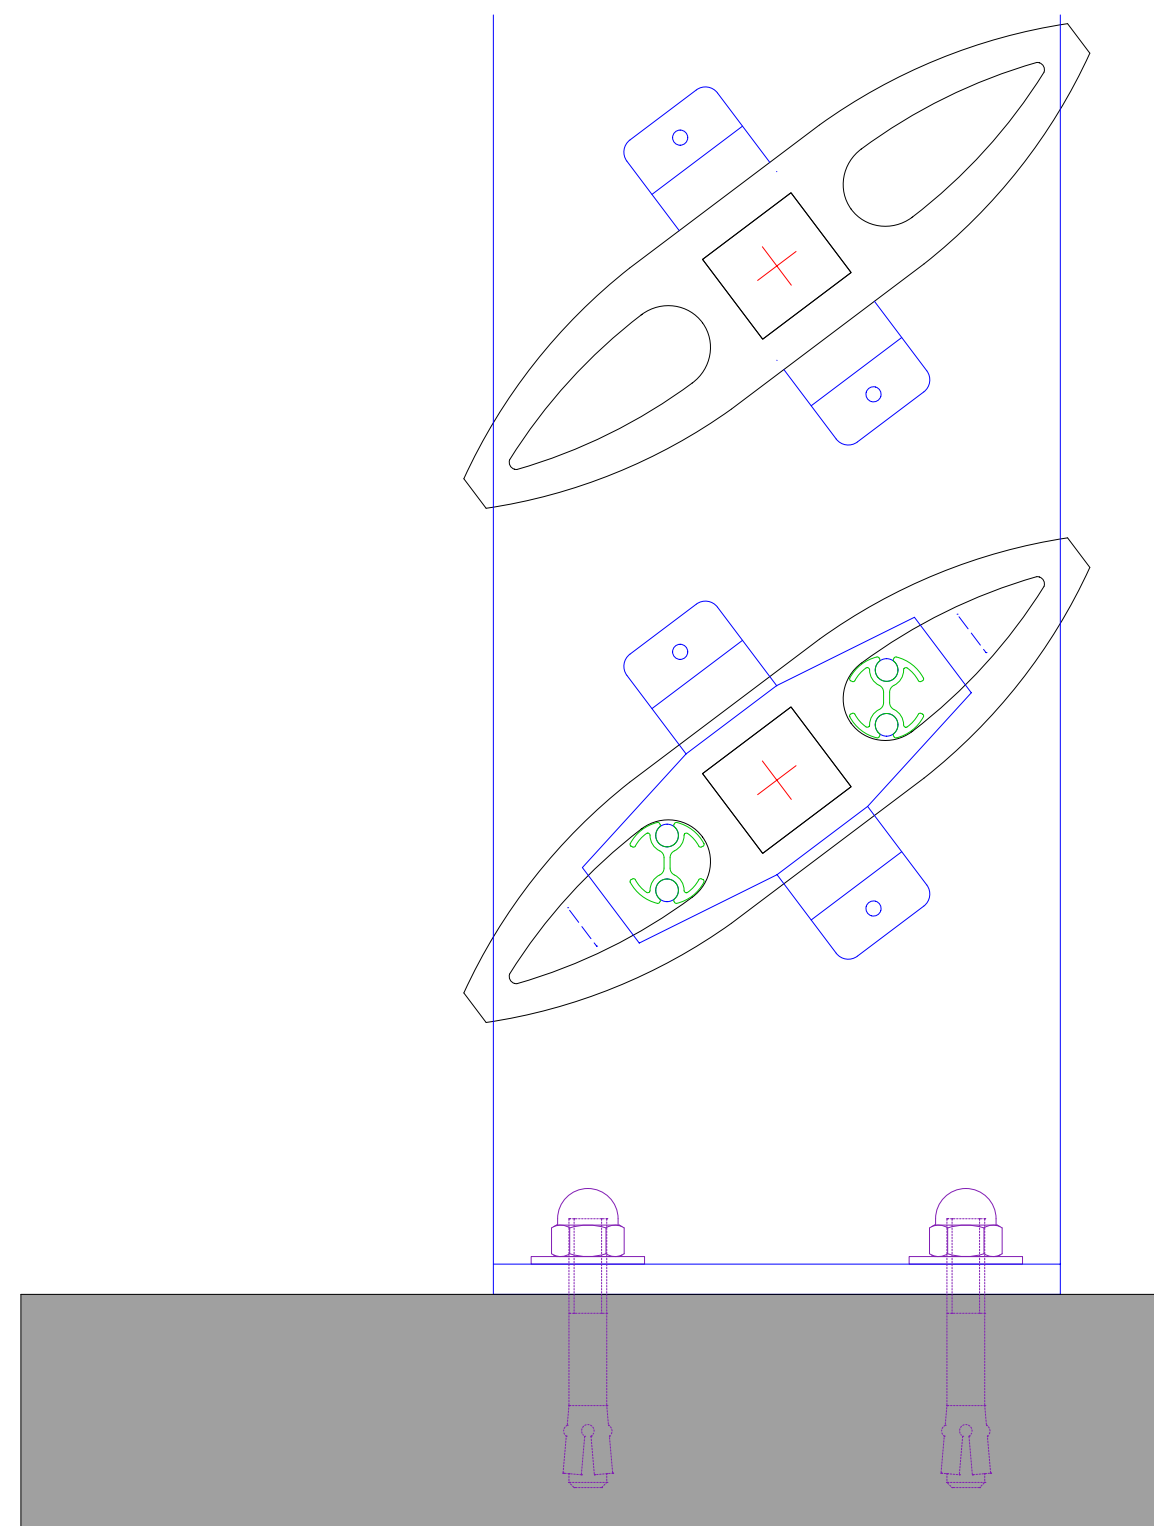

SEZIONE

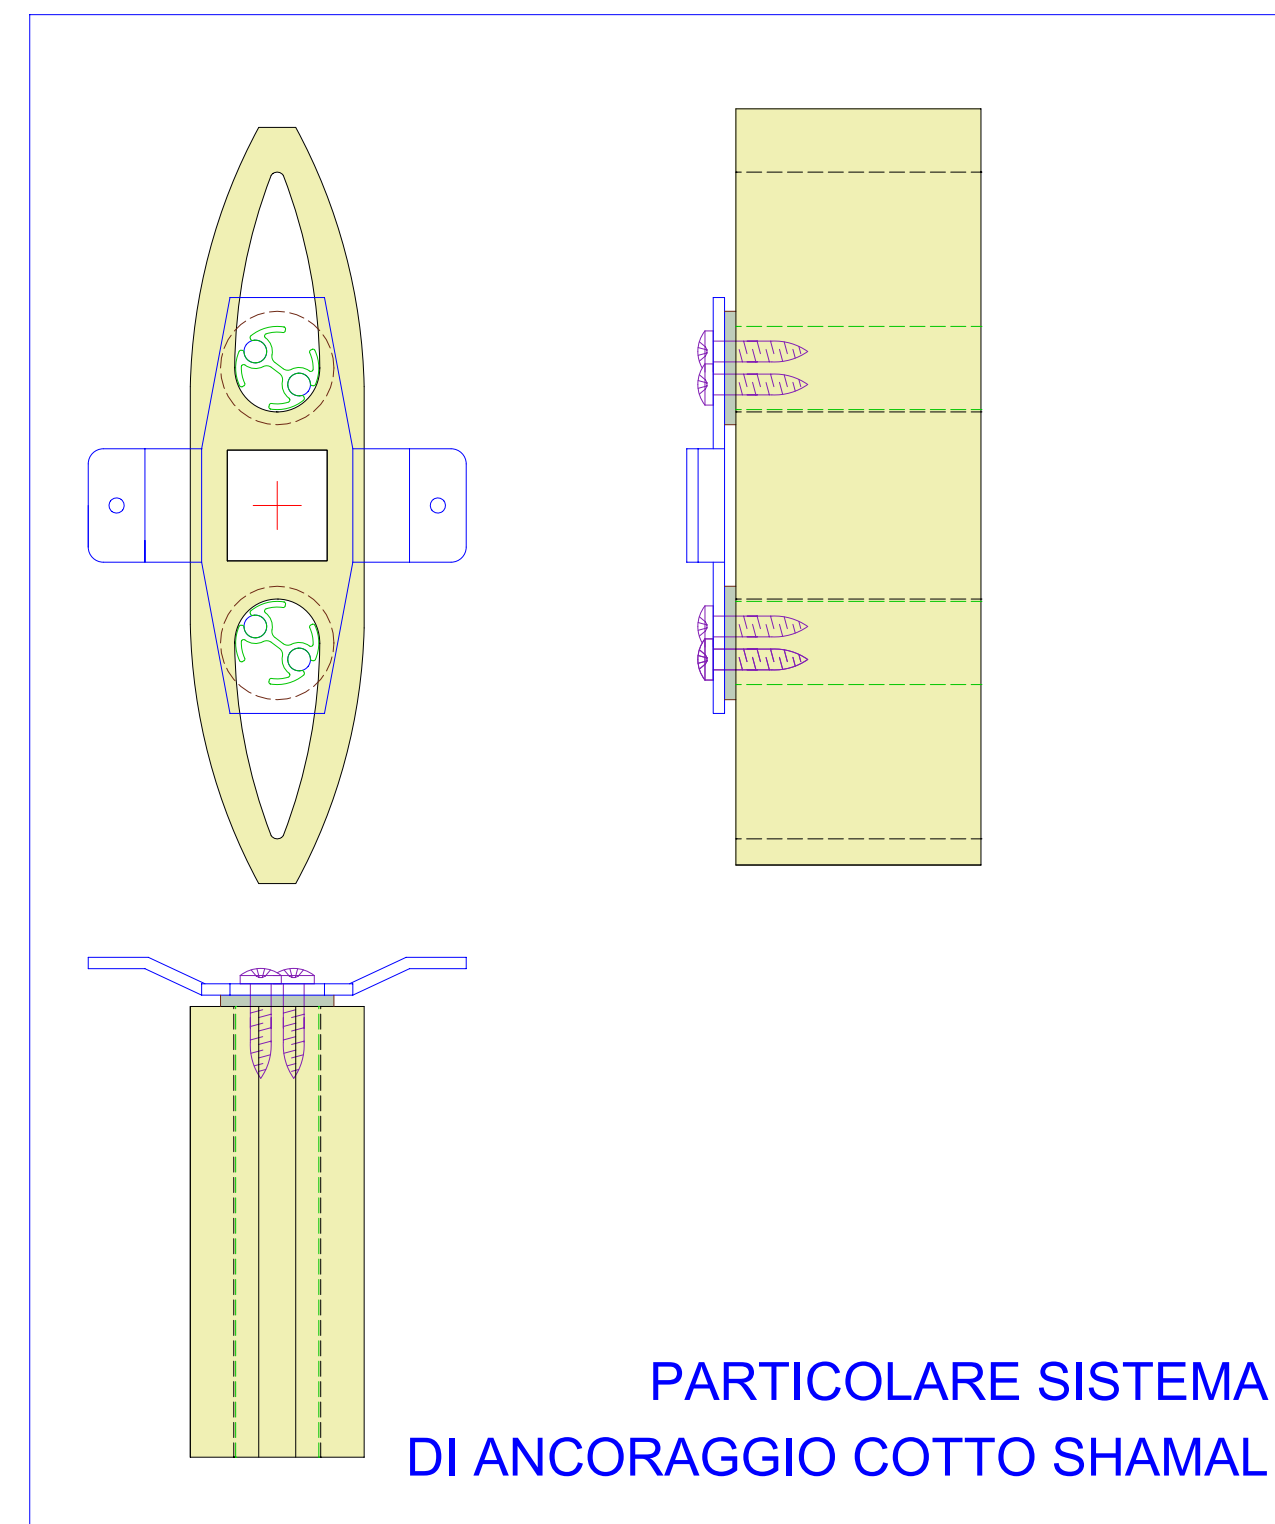

PARTICOLARE SISTEMA
DI ANCORAGGIO COTTO SHAMAL