



SEZIONE TIPO

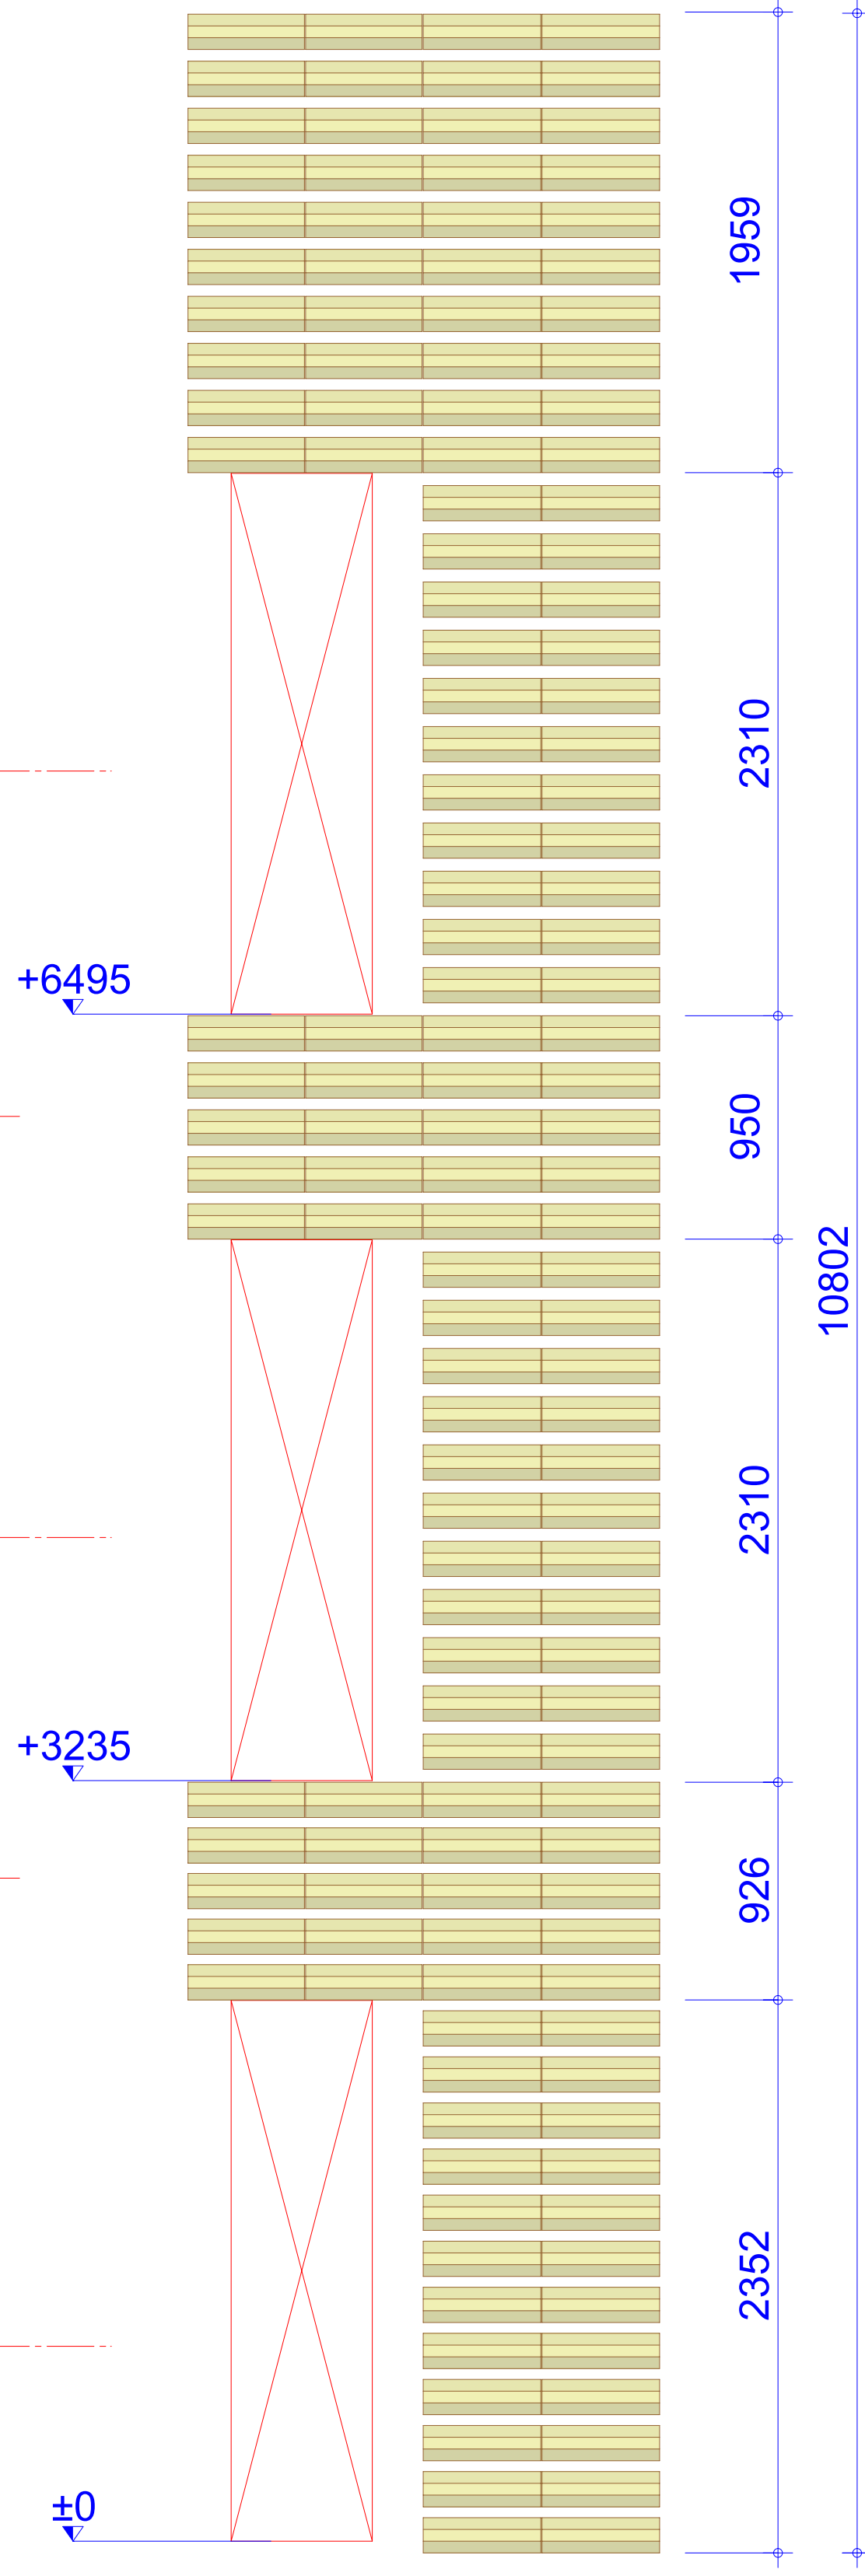

SCHEMA FOROMETRIE

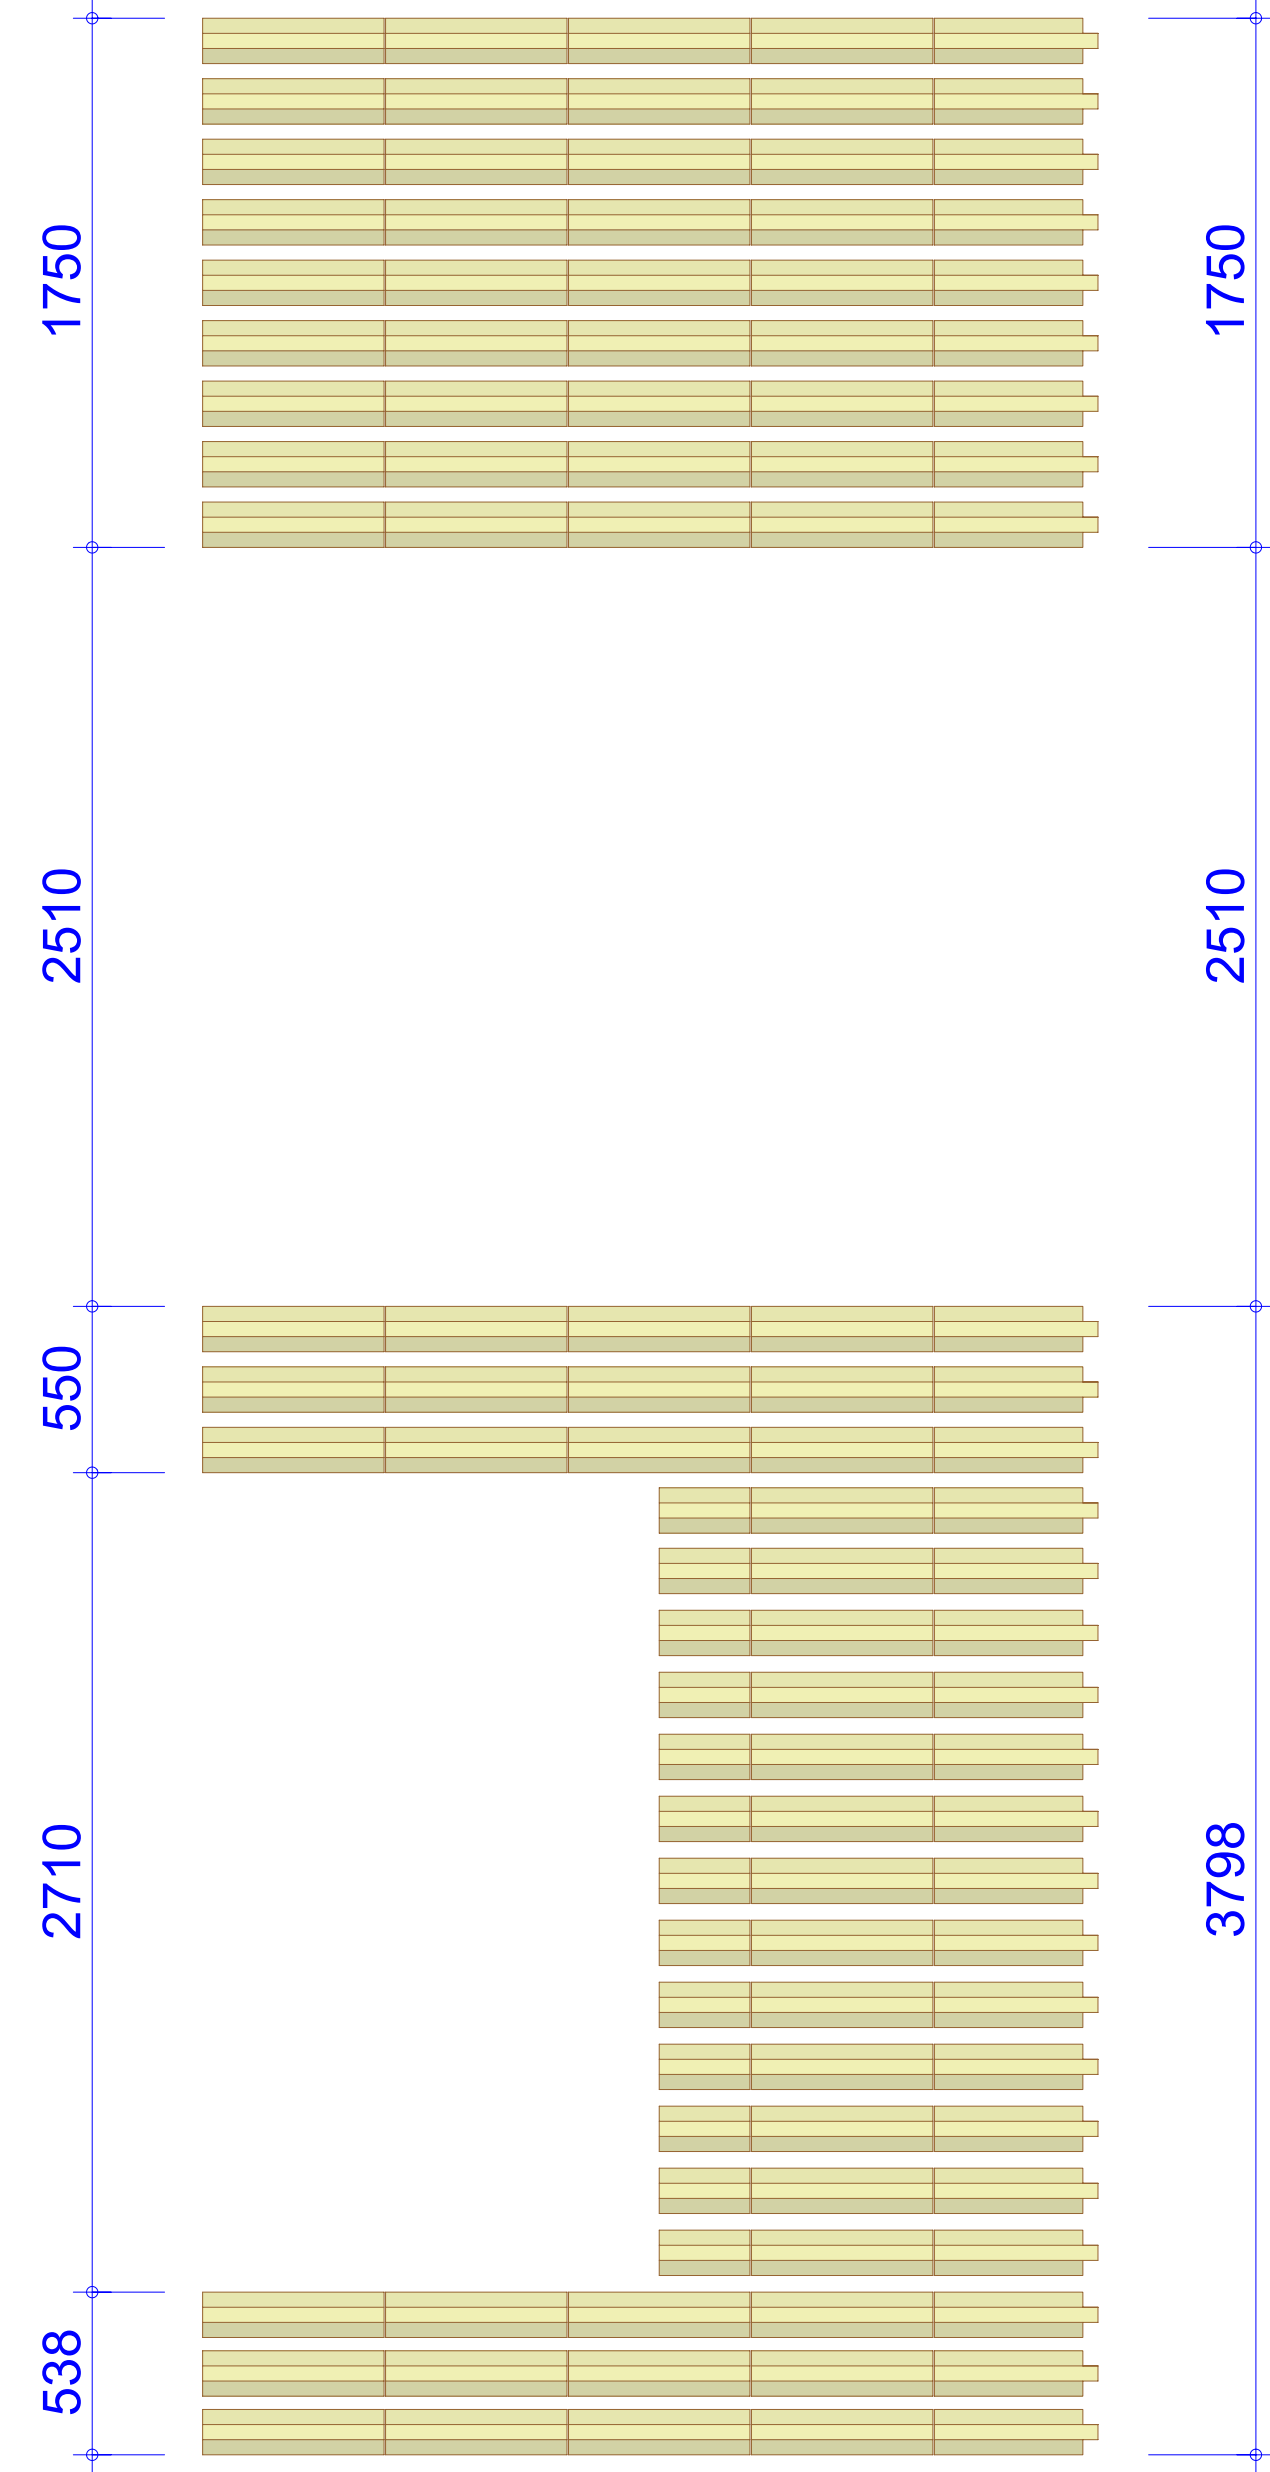

SCHEMA LOGGE