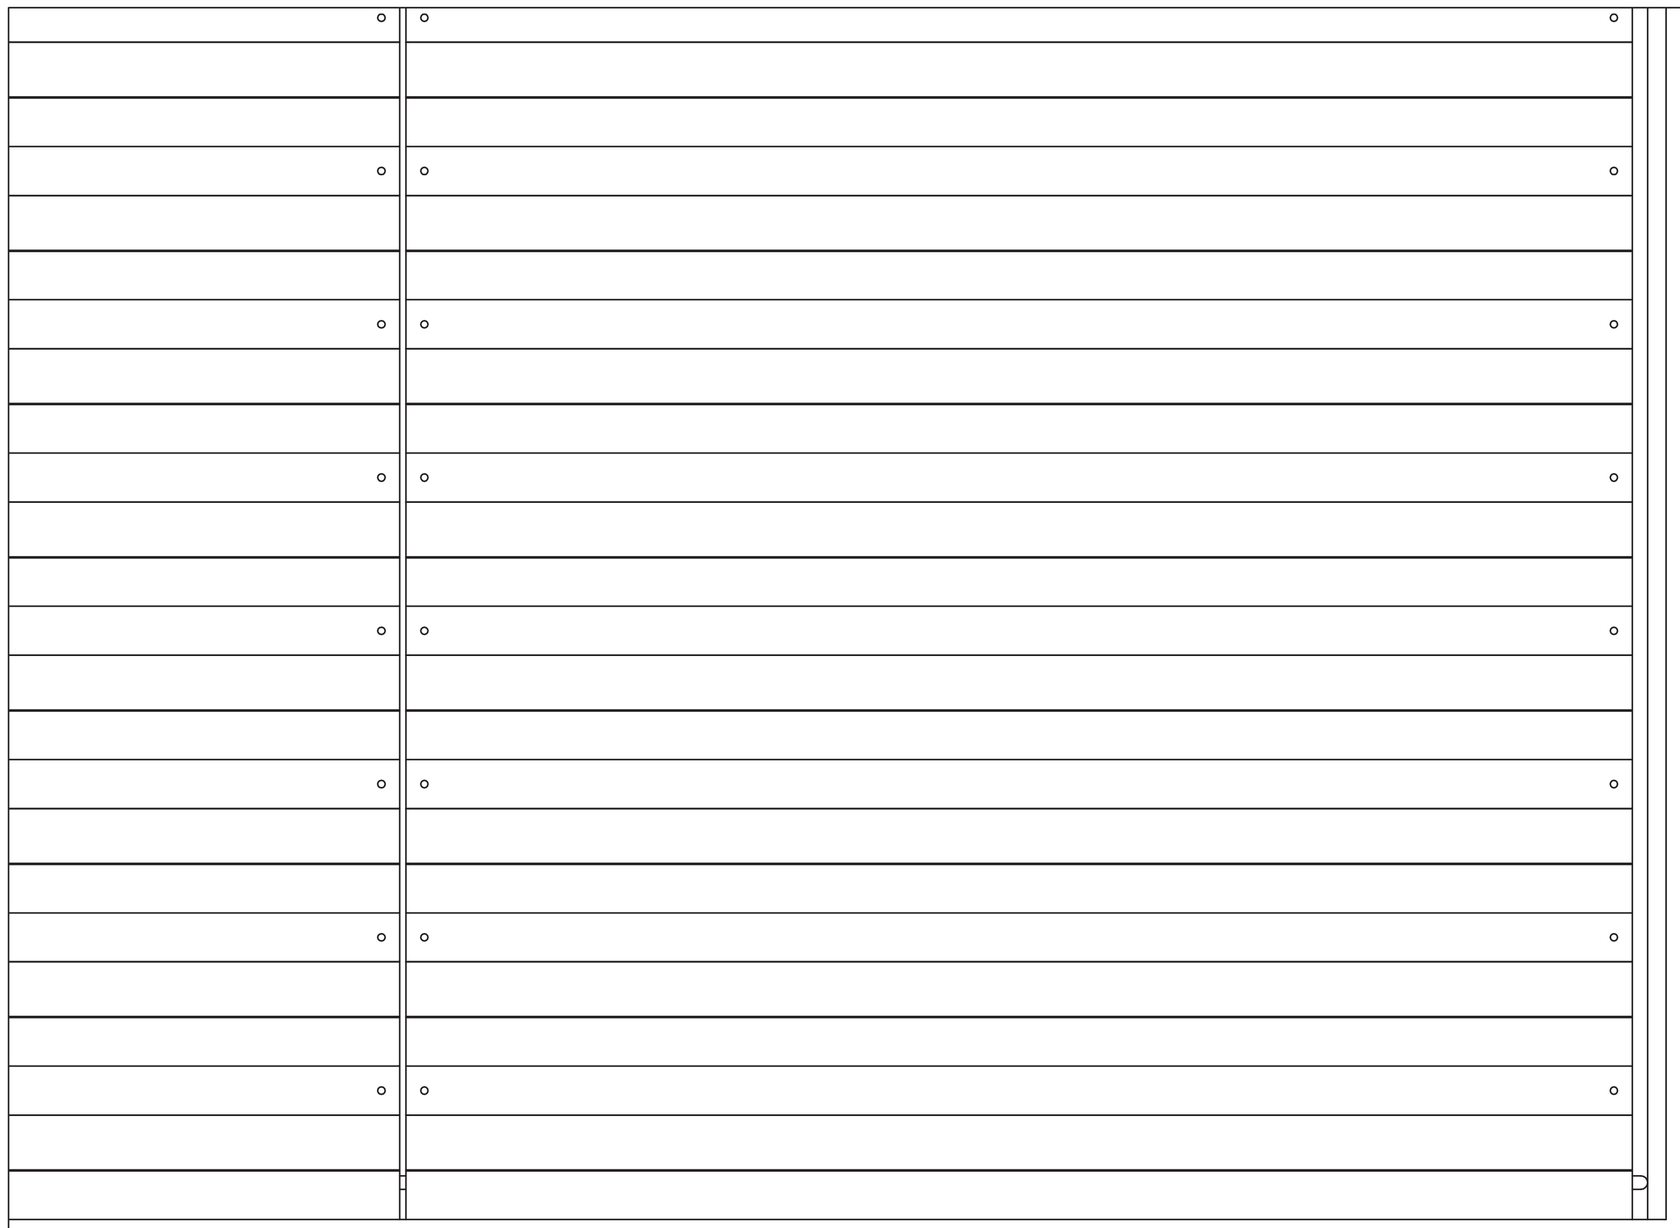

vista 3D, prospetto e sez. verticale - scala 1:5

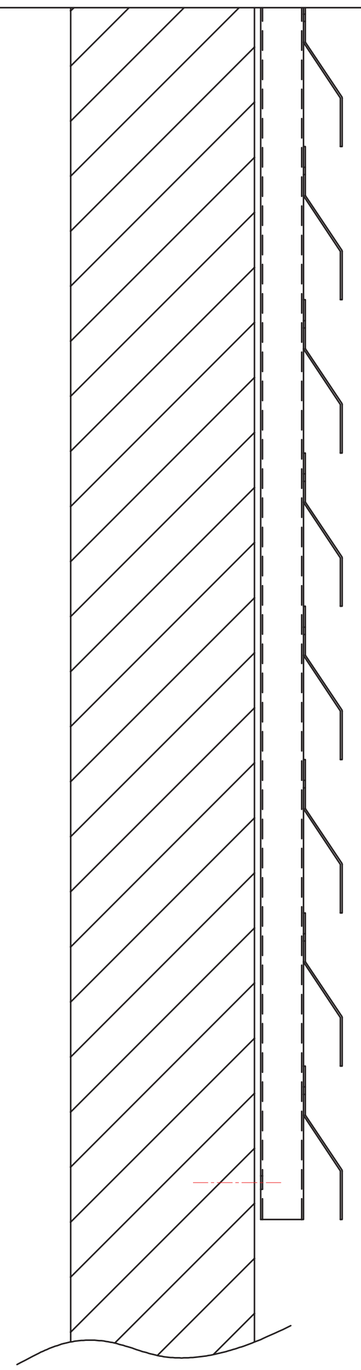

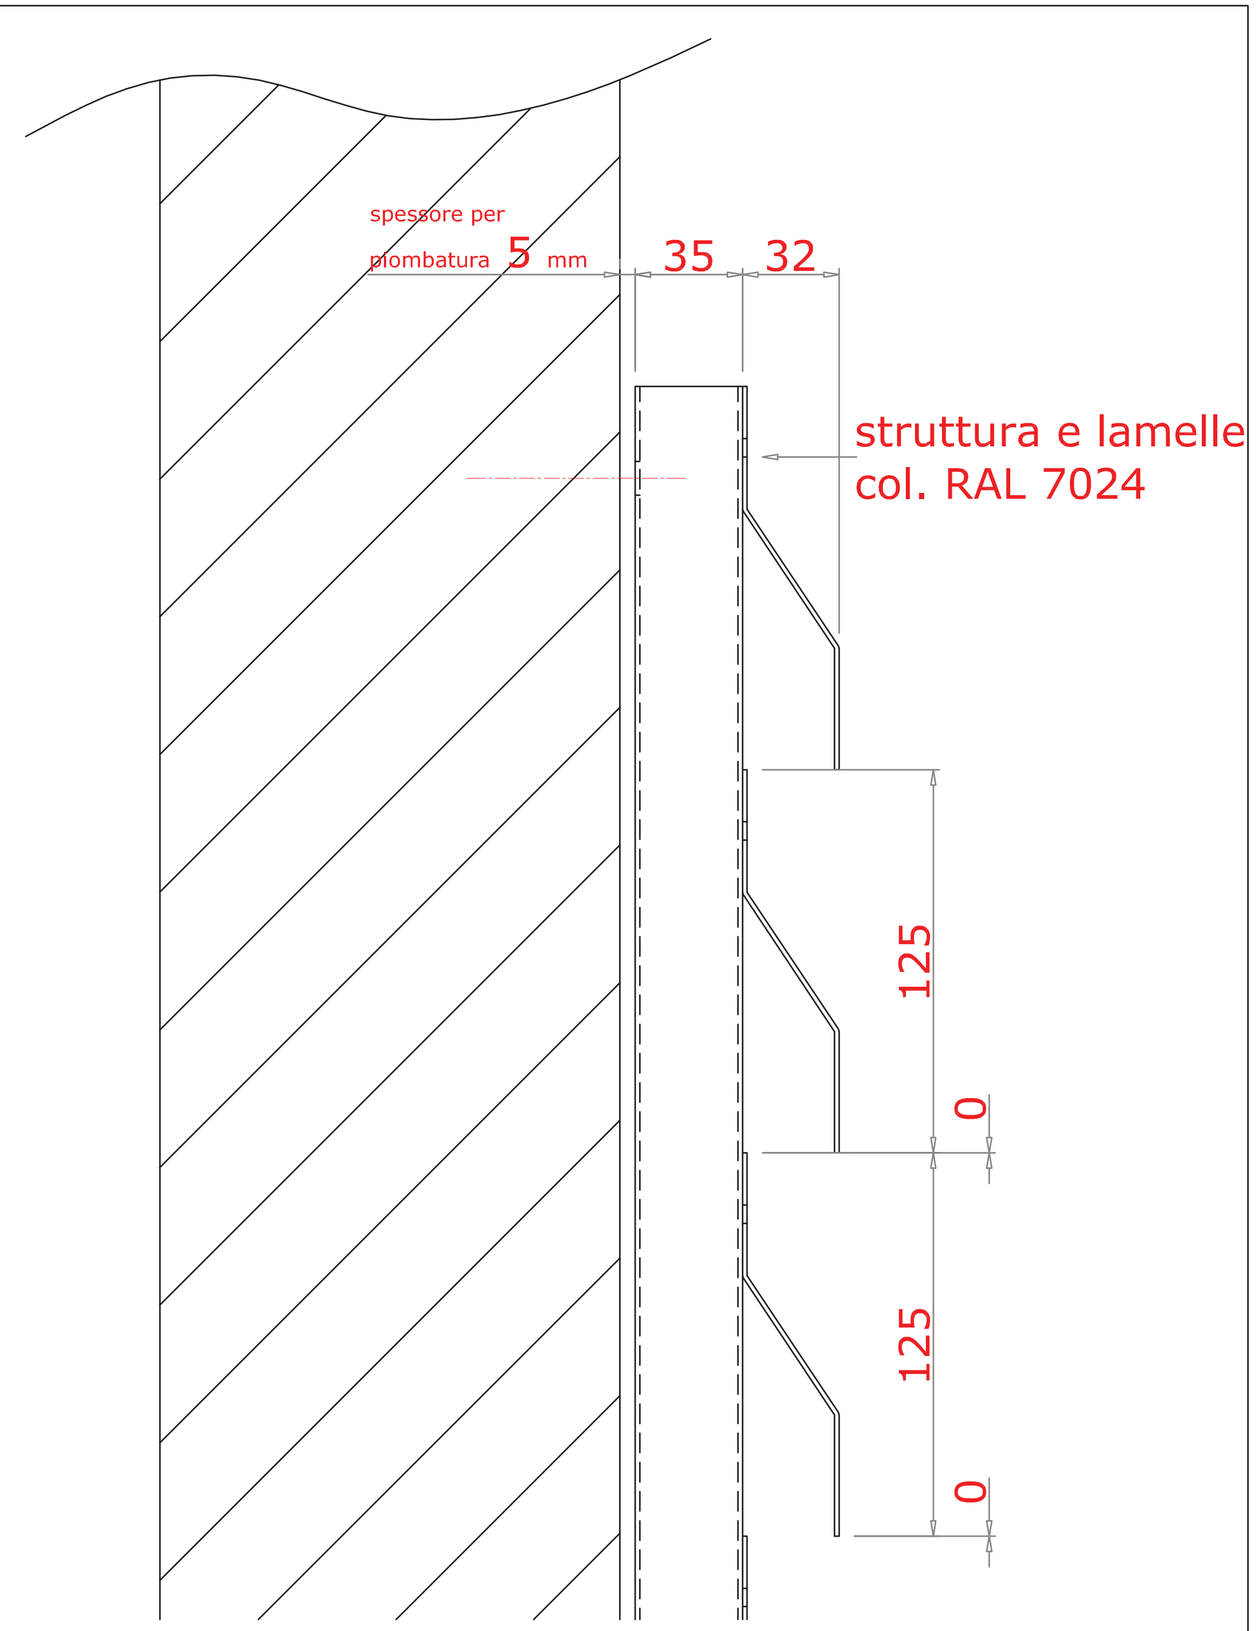

dett. sez. verticale - scala 1:2

				disegnatore			controllore: -
				materiale: —			trattamenti: -
				colore: RAL 7024			tolleranza: +/- 0,5
modifiche: -				peso	kg/pz: -	kg/ml: -	foglio: -
				quantità: -			destinatario disegno: D.L.
				note: —			
	disegnatore: PR-2	controllore: DTE	data: gg-mm-aa				
Abaco Solutions srl Soluzioni per l'architettura	n° Commessa:			disegno: 304-cli-ipo-04-02		data: 26-07-2017	scala: 1 : 2
	disegno: SEDE DIREZIONALE - RIVESTIMENTO LAMELLARE						
	T:\OPERATIVO\LAVORI IN CORSO\						

via D. Manin, 18 - 31027 Spresiano (TV) - tel +39 0422 887818 - fax +39 0422 880031 - E-mail info@abacosolutions.com - www.abacosolutions.com