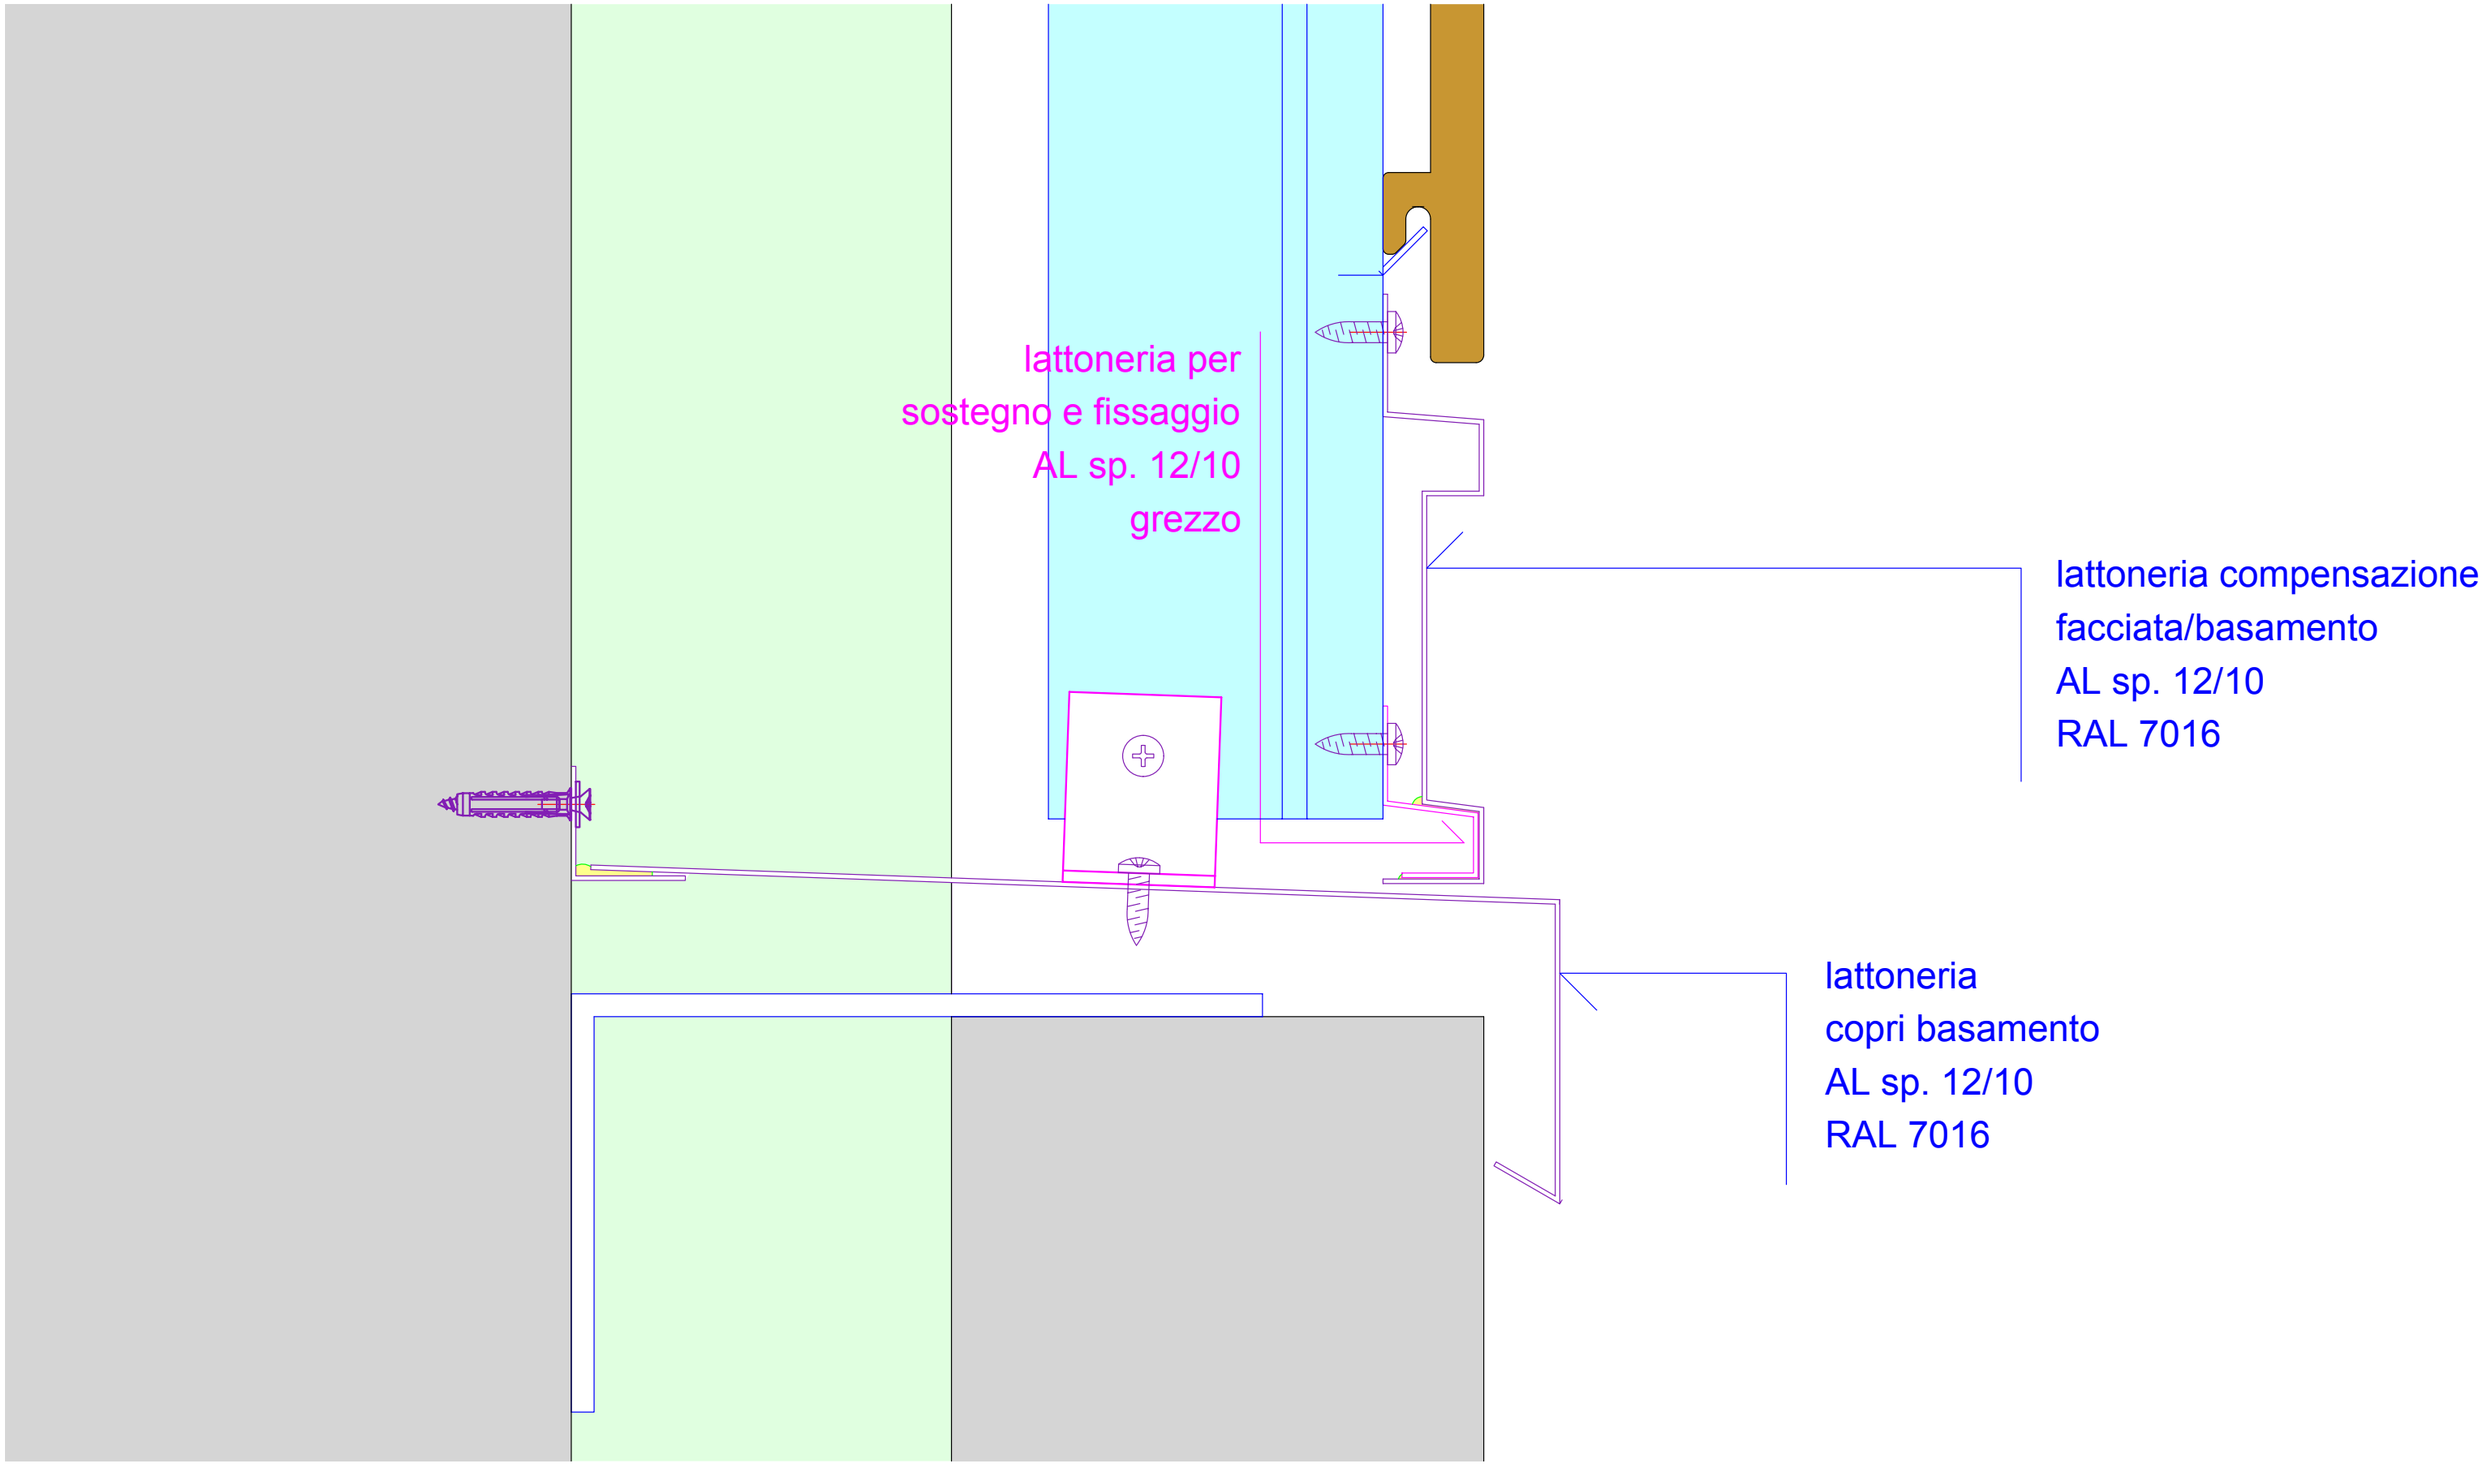
lattoneria per
sostegno e fissaggio
AL sp. 12/10
grezzo
lattoneria compensazione
facciata/basamento
AL sp. 12/10
RAL 7016
lattoneria
copri basamento
AL sp. 12/10
RAL 7016